


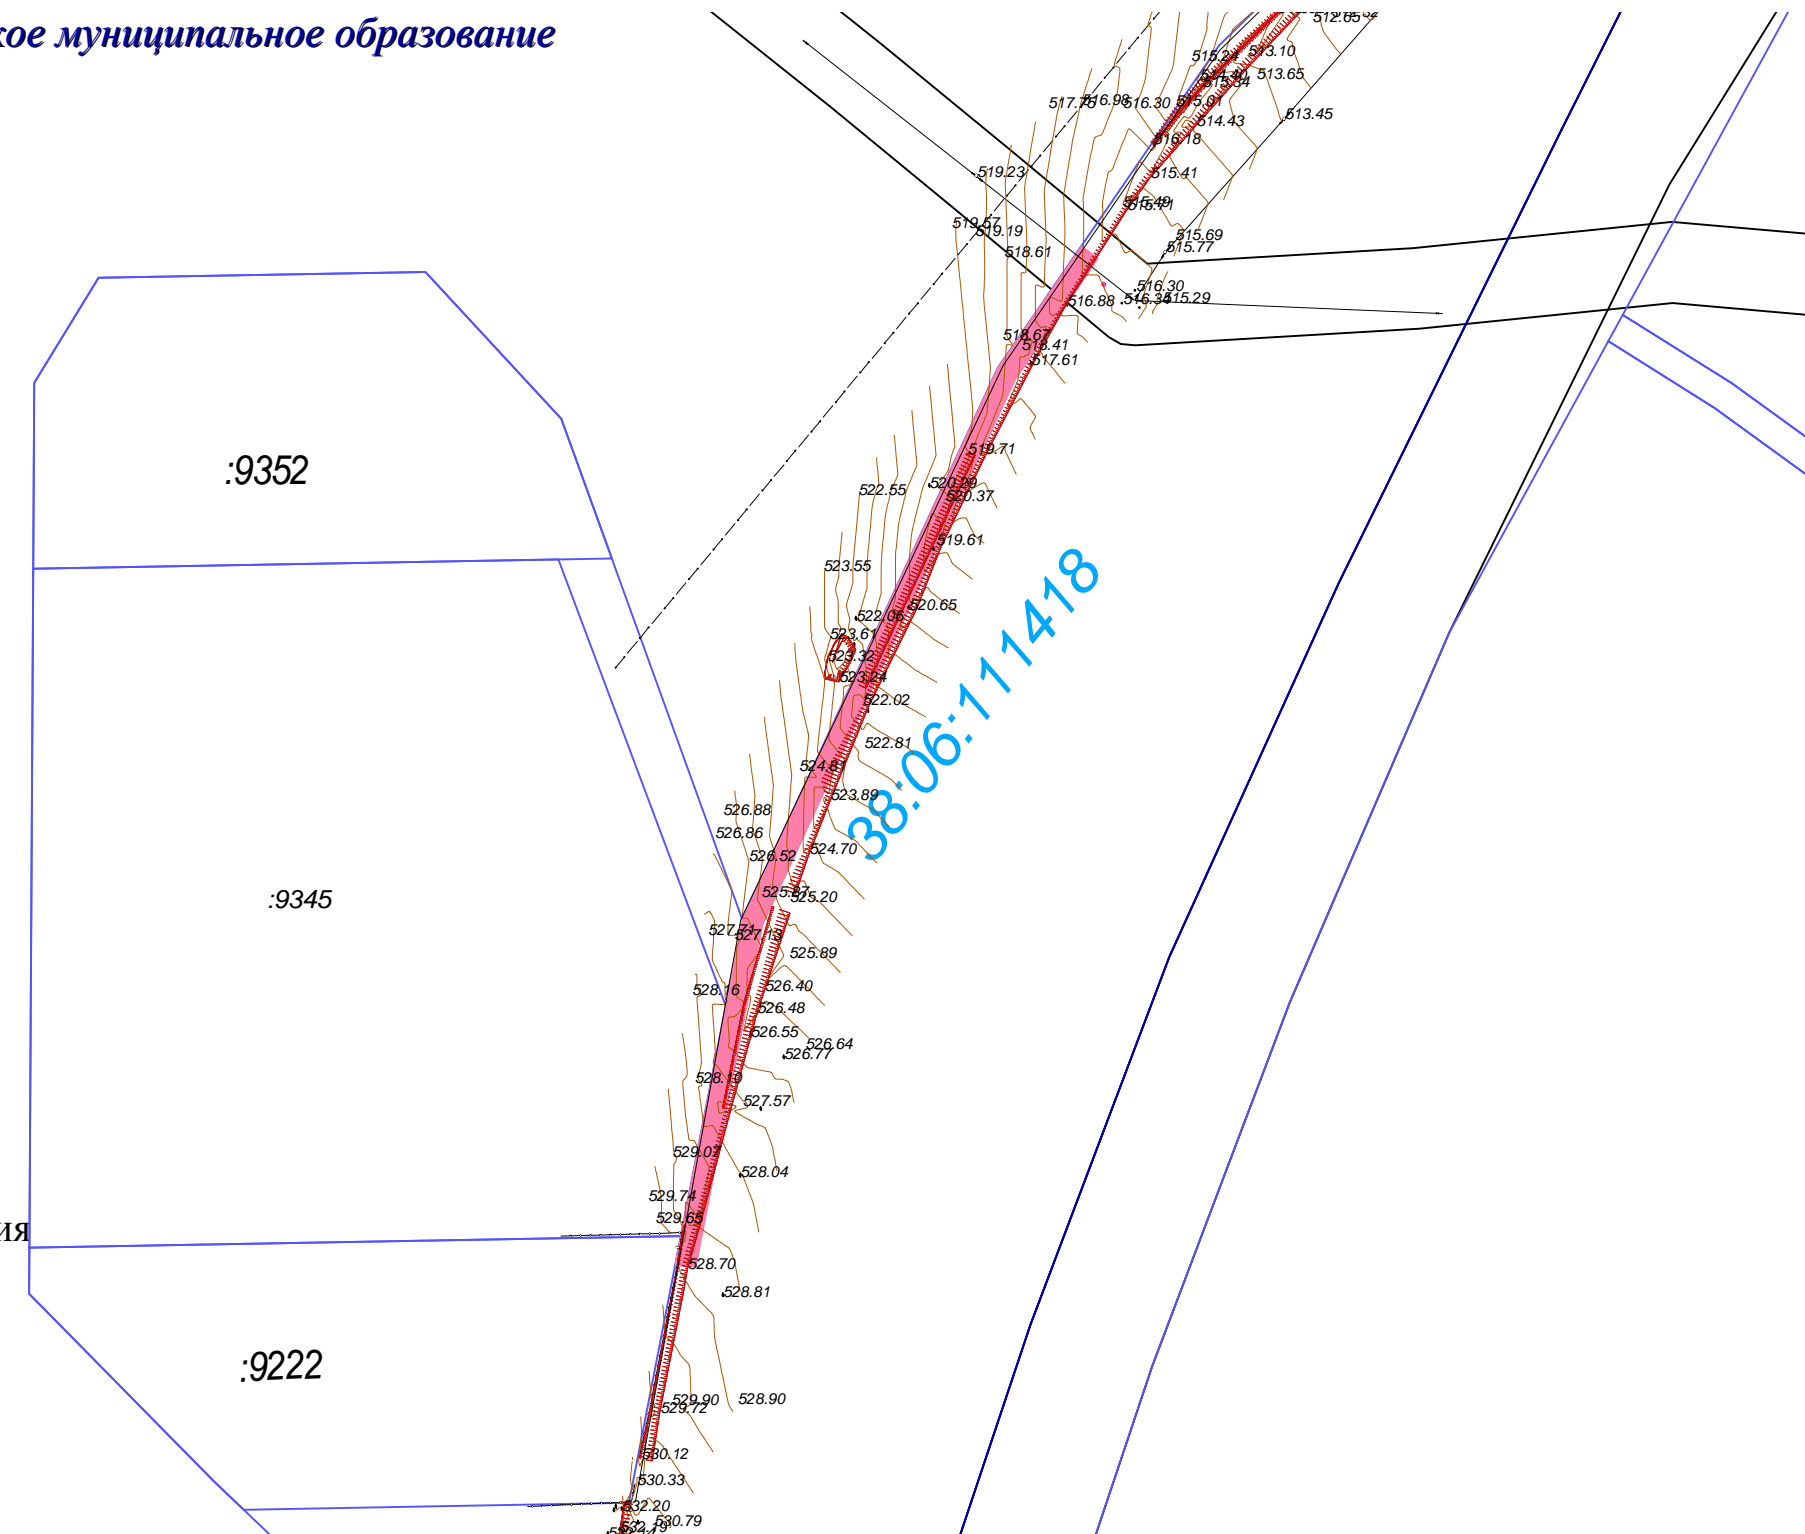

ПРОЕКТ ПЛАНИРОВКИ И МЕЖЕВАНИЯ ТЕРРИТОРИИ ДЛЯ СТРОИТЕЛЬСТВА ЛИНЕЙНОГО ОБЪЕКТА
«Линейное ответвление от ВЛ 10 кВ Карлук-Заря, юго-восточнее д. Карлук»
Схема расположения элемента планировочной структуры М 1:2000
Карлукское муниципальное образование



Условные обозначения:

Карлукское МО

наименование муниципального образования



граница проектируемого объекта



граница земельного участка заявителя




граница населенного пункта

432.50

отметки высот

:4531

кадастровый номер земельного участка

 

Линия ВЛ-10 кВ

						05-2018-2-ПП-ОМ-1			
						Проект планировки и межевания территории для строительства линейного объекта «Линейное ответвление от ВЛ 10 кВ Карлук-Заря, юго-восточнее д. Карлук»			
Изм.	Кол. Уч.	Лист	№ док.	Подпись	Дата	Материалы по обоснованию проекта планировки территории	Стадия	Лист	Листов
Составил		Филиппова П.А						1	1
Проверил		Никитин В.С				Схема расположения элемента планировочной структуры 1:2000	Общество с ограниченной ответственностью «СИБПРОЕКТСТРОЙ»		