



**Общество с ограниченной ответственностью
«Проектно-планировочная мастерская «Мастер-План»**

Регистрационный номер в реестре
№ 0049-2009-1073808024850-П-52 от 11.12.2009г.
Ассоциации саморегулируемой организации
«Байкальское общество архитекторов и инженеров»

Заказчик – Администрация Карлукского муниципального образования

**ПРОЕКТ ПЛАНИРОВКИ ТЕРРИТОРИИ РАЗМЕЩЕНИЯ
ЛИНЕЙНОГО ОБЪЕКТА: АВТОМОБИЛЬНАЯ ДОРОГА «НА
ЗВЕРОХОЗЯЙСТВО» В Д. КАРЛУК ИРКУТСКОГО РАЙОНА
ИРКУТСКОЙ ОБЛАСТИ**

ПРОЕКТ ПЛАНИРОВКИ ТЕРРИТОРИИ

Основная часть проекта планировки

Раздел 1. Проект планировки территории. Графическая часть

015-18-ППЛ-ОЧП-К1



**Общество с ограниченной ответственностью
«Проектно-планировочная мастерская «Мастер-План»**

Регистрационный номер в реестре
№ 0049-2009-1073808024850-П-52 от 11.12.2009г.
Ассоциации саморегулируемой организации
«Байкальское общество архитекторов и инженеров»

Заказчик – Администрация Карлукского муниципального образования

**ПРОЕКТ ПЛАНИРОВКИ ТЕРРИТОРИИ РАЗМЕЩЕНИЯ
ЛИНЕЙНОГО ОБЪЕКТА: АВТОМОБИЛЬНАЯ ДОРОГА «НА
ЗВЕРОХОЗЯЙСТВО» В Д. КАРЛУК ИРКУТСКОГО РАЙОНА
ИРКУТСКОЙ ОБЛАСТИ**

ПРОЕКТ ПЛАНИРОВКИ ТЕРРИТОРИИ

Основная часть проекта планировки

Раздел 1. Проект планировки территории. Графическая часть

015-18-ППЛ-ОЧП-К1

Генеральный директор

Протасова М.В.

Управляющий проектом

Горячева Е.С.

2018

Взам. инв. №	
Подп. и дата	
Инв. № подл.	

Содержание

Обозначение	Наименование	Нумерация
015-18-ППЛ-ОЧП-К1-СП	Состав проектной документации	2
015-18-ППЛ-ОЧП-К1-СК	Состав коллектива	3
015-18-ППЛ-ОЧП-Ч1	Чертеж 1. Чертёж планировки территории	4

Согласовано

Взам. инв. №

Подп. и дата

Инв. №

полп

015-18-ППЛ-ОЧП-К1-С

Содержание

Стадия	Лист	Листов
	1	1
ООО «ППМ «Мастер-План»		

Состав документации по планировке территории

Проект планировки территории размещения линейного объекта: автомобильная дорога «на Зверохозяйство» в д. Карлук Иркутского района Иркутской области

Номер тома	Обозначение	Наименование	Количество страниц/листов
		Проект планировки территории	
1		Основная часть проекта планировки	
	015-18-ППЛ-ОЧП-К1	Раздел 1. Проект планировки территории. Графическая часть	
	015-18-ППЛ-ОЧП-Ч1	Чертеж 1. Чертеж красных линий. Чертеж границ зон планируемого размещения линейных объектов М 1:2000	
	015-18-ППЛ-ОЧП-К2	Раздел 2. Положение о размещении линейных объектов	
2		Материалы по обоснованию проекта планировки территории	
	015-18-ППЛ-ОМ-К3	Раздел 3. Материалы по обоснованию проекта планировки территории. Графическая часть	
	015-18-ППЛ-ОМ-1	Схема 1. Схема расположения элементов планировочной структуры М 1:25000	
	015-18-ППЛ-ОМ-2	Схема 2. Схема использования территории в период подготовки проекта планировки территории. Схема границ зон с особыми условиями использования территории М 1:2000	
	015-18-ППЛ-ОМ-3	Схема 3. Схема организации движения транспорта. Схема вертикальной планировки, инженерной подготовки и инженерной защиты территории. Схема конструктивных и планировочных решений М 1:2000	
	015-18-ППЛ-ОМ-К4	Раздел 4. Материалы по обоснованию проекта территории. Пояснительная записка	
		Проект межевания территории	
3		Основная часть проекта межевания	
	015-18-ПМЛ-ОЧП-К1	Раздел 1. Проект межевания территории. Графическая часть	
	015-18-ПМЛ-ОЧП-Ч1	Чертеж 1. Чертеж межевания территории М 1:2000	
	015-18-ПМЛ-ОЧП-К2	Раздел 2. Перечень и сведения об образуемых земельных участках	

Согласовано

Взам. инв. №

Подп. и дата

Инв. № подл.

015-18-ППЛ-ОЧП-К1-СП

Изм.	Кол.уч.	Лист	№ док.	Подп.	Дата
Зам. директора			Собенникова О.А.		03.18
Упр. проектом			Зашкина М.А.		03.18
Нормоконтроль			Собенникова О.А.		03.18

Состав проектной документации

Стадия	Лист	Листов
	2	2
ООО «ППМ «Мастер-План»		

Номер тома	Обозначение	Наименование	Количество страниц/ листов
4		Материалы по обоснованию проекта межевания территории	
	015-18-ПМЛ-ОМ-К3	Раздел 3. Материалы по обоснованию проекта межевания территории. Графическая часть	
	015-18-ПМЛ-ОМ-Ч1	Чертеж 1. Чертеж, отображающий границы существующих земельных участков, границы зон с особыми условиями использования территорий, местоположение существующих объектов капитального строительства М 1:2000	
5		Материалы в электронном виде	
	015-18-ППЛ-ПМЛ-Д1	Диск 1. Материалы проекта – комплект текстовых материалов в формате *.doc и *.pdf, графических материалов в векторном виде в формате ГИС Панорама, *.jpg	1 экз.

Инов. № подл.	Подп. и дата	Взам. инв. №

Изм.	Кол.уч.	Лист	№ док	Подп.	Дата

015-18-ППЛ-ОЧП-К1-СП

Лист

2

Состав коллектива

в разработке проекта планировки территории размещения линейного объекта: автомобильная дорога «на Зверохозяйство» в д. Карлук Иркутского района Иркутской области принимали участие:

Специалисты ООО «ППМ «Мастер-План»»:

Градостроительная часть

Заместитель генерального директора	Собенникова О.А.
------------------------------------	------------------

Управляющий проектом	Зашкина М.А.
----------------------	--------------

Архитектор	Башкова В.В.
------------	--------------

Транспорт, инженерная подготовка территории

Инженер 2 категории	Кольган А.С.
---------------------	--------------

Сопровождение ГИС (геоинформационные системы)

Ведущий инженер	Злыгостева О.С.
-----------------	-----------------

Межевание

Кадастровый инженер	Злыгостева О.С.
---------------------	-----------------

Изм.	Кол. уч.	Лист	№ док.	Подп.	Дата

Взам. инв. №


Подпись и дата

Инв. № подл.

015-18-ППЛ-ОЧП-К1-СК



Лист

3

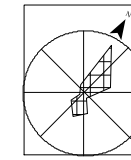

ПРОЕКТ ПЛАНИРОВКИ ТЕРРИТОРИИ РАЗМЕЩЕНИЯ ЛИНЕЙНОГО ОБЪЕКТА: АВТОМОБИЛЬНАЯ ДОРОГА «НА ЗВЕРОХОЗЯЙСТВО» В Д. КАРЛУК ИРКУТСКОГО РАЙОНА ИРКУТСКОЙ ОБЛАСТИ


ЧЕРТЕЖ КРАСНЫХ ЛИНИЙ. ЧЕРТЕЖ ГРАНИЦ ЗОН ПЛАНИРУЕМОГО РАЗМЕЩЕНИЯ ЛИНЕЙНЫХ ОБЪЕКТОВ М 1:2000

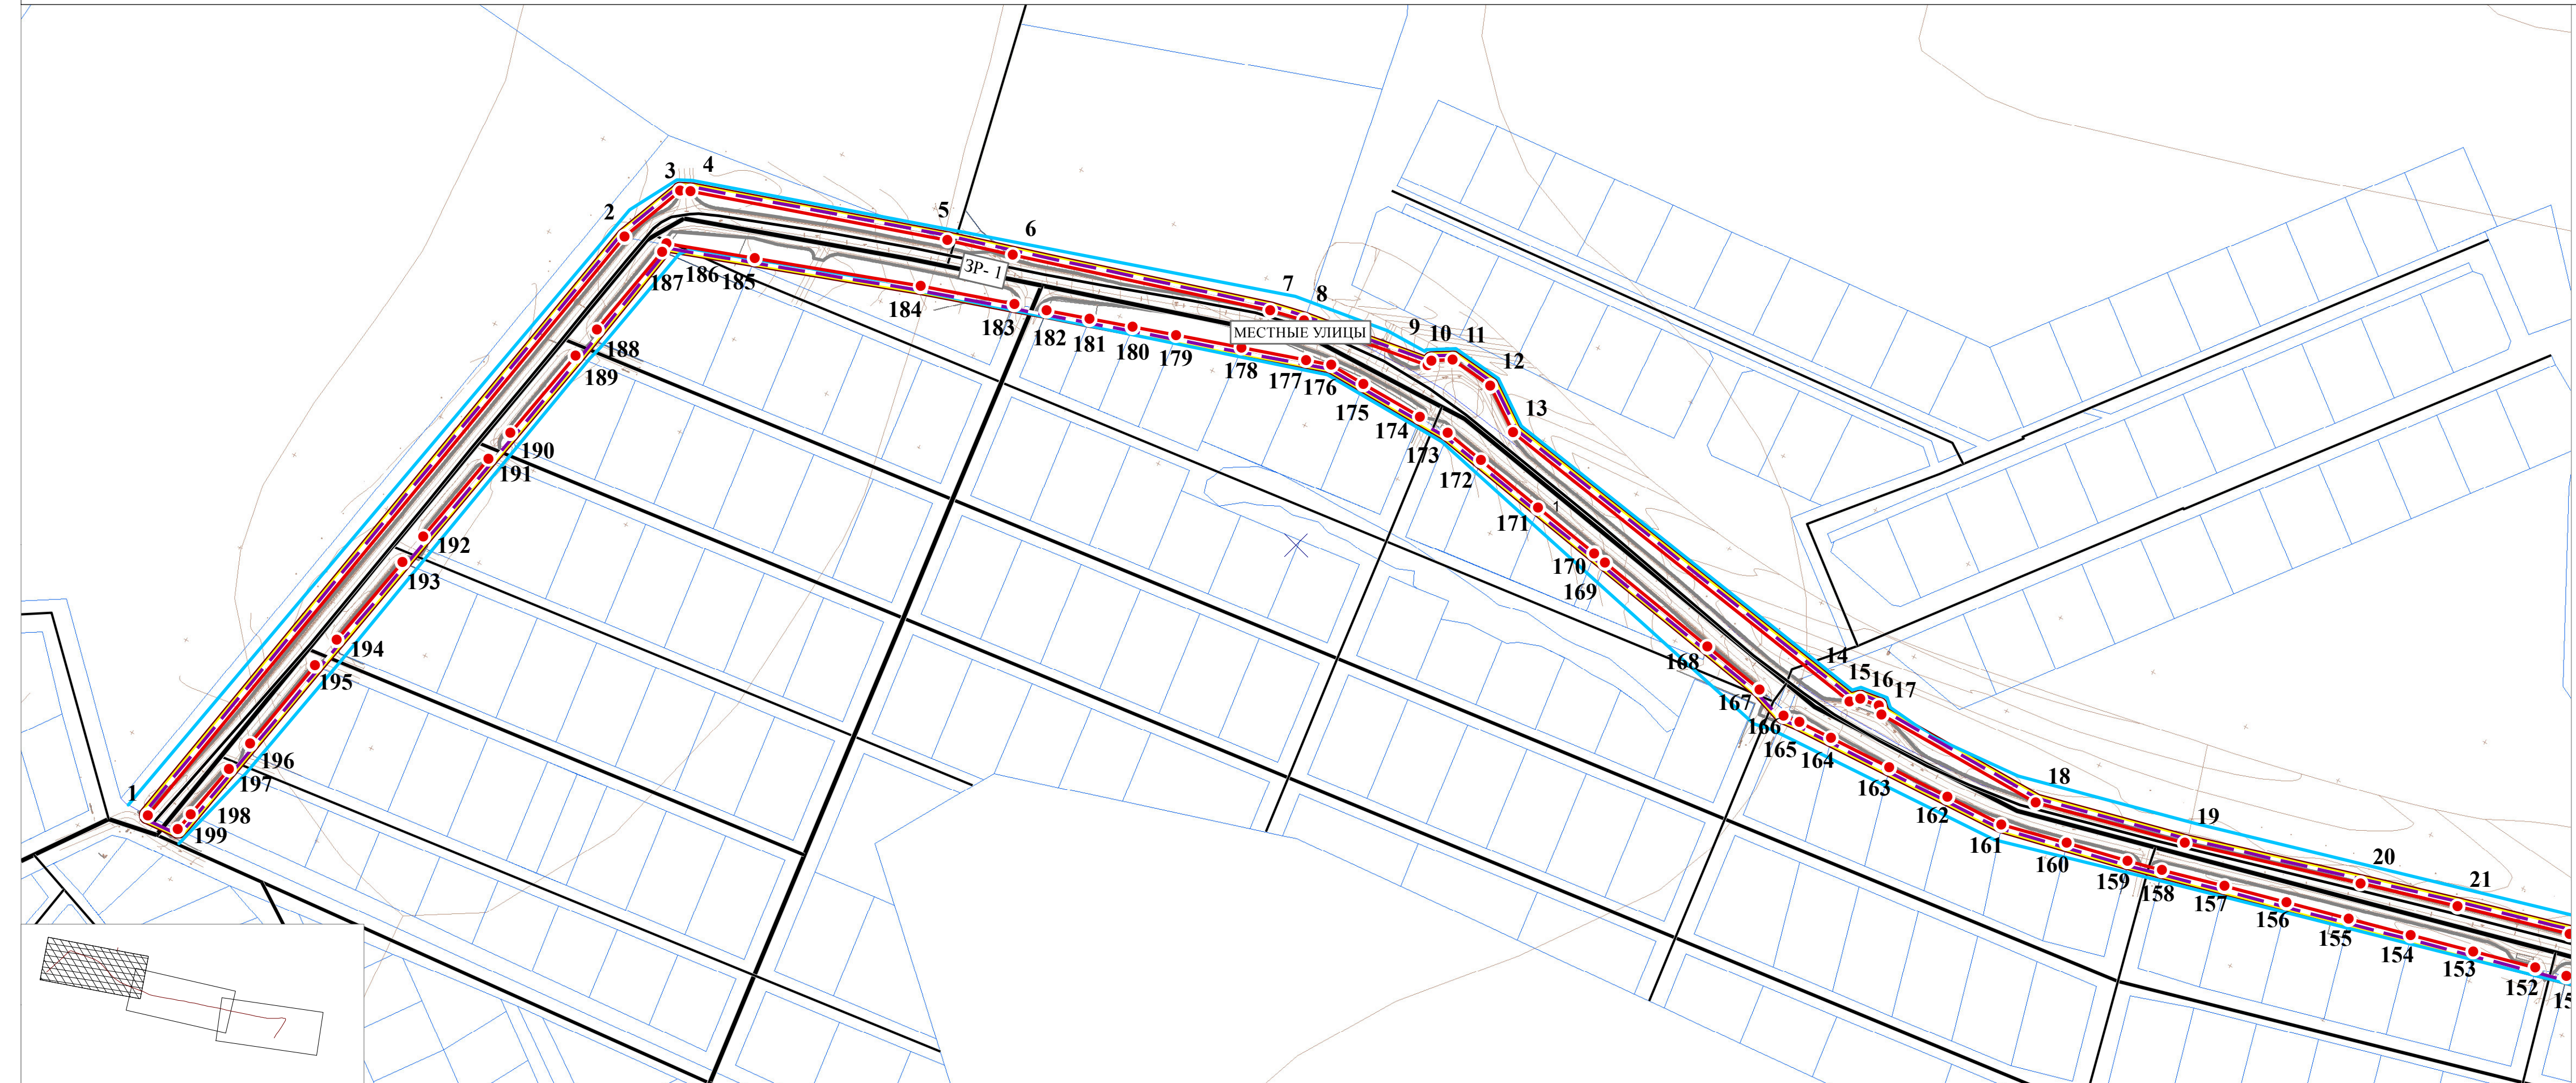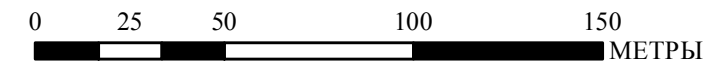

№	Координата X	Координата Y	№	Координата X	Координата Y	№	Координата X	Координата Y	№	Координата X	Координата Y	№	Координата X	Координата Y
1	399520.31	3333676.12	61	400599.35	3335805.60	121	400584.55	3335804.65	181	399942.11	3333938.62			
2	399865.66	3333732.04	62	400602.05	3335810.97	122	400578.82	3335793.53	182	399935.28	3333919.29			
3	399897.09	3333743.54	63	400615.50	3335837.78	123	400577.68	3335789.07	183	399930.19	3333904.88			
4	399899.47	3333747.96	64	400624.48	3335855.65	124	400570.28	3335773.92	184	399915.42	3333863.00			
5	399940.21	3333862.79	65	400637.95	3335882.46	125	400557.12	3335755.25	185	399887.48	3333789.49			
6	399949.58	3333892.75	66	400641.45	3335895.78	126	400552.44	3335743.24	186	399872.75	3333750.68			
7	399987.97	3334009.46	67	400662.07	3335933.54	127	400525.99	3335688.61	187	399868.45	3333750.58			
8	399991.78	3334025.51	68	400670.23	3335947.92	128	400496.12	3335628.98	188	399821.71	3333742.65			
9	400002.76	3334085.73	69	400692.08	3335987.79	129	400480.49	3335596.15	189	399806.21	3333740.24			
10	400005.73	3334086.17	70	400696.46	3335995.46	130	400432.91	3335507.39	190	399759.76	3333732.26			
11	400011.12	3334094.58	71	400717.37	3336027.71	131	400413.87	3335469.20	191	399744.16	3333729.55			
12	400009.22	3334115.74	72	400731.87	3336039.88	132	400405.83	3335458.06	192	399697.57	3333721.56			
13	399995.75	3334135.94	73	400754.38	3336073.80	133	400381.87	3335412.89	193	399682.34	3333719.01			
14	399966.67	3334334.92	74	400755.05	3336079.23	134	400372.10	3335394.55	194	399635.47	3333710.88			
15	399970.35	3334338.46	75	400779.24	3336108.79	135	400320.19	3335296.94	195	399620.01	3333708.31			
16	399971.78	3334347.64	76	400796.09	3336125.84	136	400310.50	3335278.53	196	399573.45	3333700.49			
17	399969.08	3334350.77	77	400811.90	3336143.40	137	400258.73	3335181.09	197	399558.10	3333697.83			
18	399969.88	3334433.65	78	400822.18	3336158.40	138	400248.94	3335162.70	198	399530.89	3333693.16			
19	399988.60	3334503.14	79	400838.45	3336187.81	139	400197.09	3335065.12	199	399521.67	3333691.63			
20	400013.78	3334583.54	80	400854.44	3336186.35	140	400187.33	3335046.72						
21	400027.38	3334627.85	81	400855.75	3336211.47	141	400135.69	3334949.17						
22	400042.60	3334679.70	82	400841.02	3336215.00	142	400124.58	3334930.98						
23	400044.39	3334695.05	83	400840.97	3336215.31	143	400118.16	3334919.31						
24	400078.57	3334808.07	84	400839.99	3336216.24	144	400102.67	3334889.80						
25	400097.35	3334795.91	85	400838.99	3336216.32	145	400096.58	3334879.92						
26	400100.59	3334800.36	86	400826.66	3336218.53	146	400068.49	3334824.19						
27	400159.99	3334881.36	87	400778.67	3336221.04	147	400059.42	3334803.20						
28	400142.51	3334895.80	88	400778.89	3336225.41	148	400050.31	3334774.61						
29	400164.94	3334940.48	89	400750.47	3336227.18	149	400041.21	3334746.03						
30	400173.92	3334958.36	90	400713.42	3336229.69	150	400033.11	3334717.15						
31	400196.36	3335003.05	91	400705.94	3336229.91	151	400025.03	3334688.28						
32	400199.05	3335008.41	92	400681.21	3336232.14	152	400020.96	3334673.74						
33	400221.49	3335053.09	93	400680.78	3336228.10	153	400012.87	3334644.86						
34	400229.76	3335069.42	94	400642.46	3336230.96	154	400004.80	3334616.00						
35	400255.60	3335121.02	95	400580.70	3336235.48	155	399996.71	3334587.09						
36	400278.04	3335165.70	96	400581.33	3336208.73	156	399988.61	3334558.17						
37	400287.01	3335183.58	97	400606.01	3336206.56	157	399980.54	3334529.30						
38	400309.45	3335228.26	98	400634.91	3336202.82	158	399972.46	3334500.45						
39	400335.51	3335280.91	99	400656.26	3336201.64	159	399967.99	3334484.47						
40	400343.55	3335296.18	100	400685.76	3336199.98	160	399960.77	3334455.68						
41	400365.99	3335340.87	101	400707.84	3336199.15	161	399953.07	3334424.94						
42	400368.69	3335346.24	102	400732.39	3336197.85	162	399951.36	3334396.67						
43	400391.12	3335390.92	103	400756.43	3336196.60	163	399949.52	3334366.32						
44	400400.10	3335408.79	104	400782.08	3336194.91	164	399947.69	3334335.98						
45	400411.32	3335431.13	105	400812.93	3336192.23	165	399946.68	3334319.35						
46	400411.91	3335434.99	106	400815.60	3336162.15	166	399945.55	3334311.60						
47	400412.91	3335434.99	107	400813.10	3336158.48	167	399950.47	3334295.77						
48	400422.54	3335453.48	108	400798.01	3336143.87	168	399955.43	3334264.80						
49	400425.23	3335458.84	109	400792.48	3336139.10	169	399965.23	3334203.75						
50	400447.67	3335503.53	110	400789.98	3336136.02	170	399966.29	3334197.16						
51	400456.64	3335521.40	111	400763.74	3336105.43	171	399971.63	3334163.85						
52	400481.33	3335570.56	112	400761.32	3336102.00	172	399977.14	3334129.56						
53	400484.02	3335575.92	113	400743.79	3336079.65	173	399980.29	3334109.91						
54	400508.70	3335625.07	114	400741.32	3336076.72	174	399980.29	3334094.79						
55	400517.68	3335642.94	115	400707.73	3336036.81	175	399980.30	3334064.29						
56	400543.70	3335694.79	116	400677.24	3335990.73	176	399980.35	3334046.86						
57	400546.40	3335700.15	117	400677.51	3335984.27	177	399976.41	3334035.74						
58	400561.21	3335729.64	118	400666.91	3335966.16	178	399966.08	3334006.51						
59	400572.43	3335751.98	119	400661.82	3335957.08	179	399955.76	3333977.28						
60	400581.40	3335769.85	120	400604.32	3335843.66	180	399948.93	3333957.95						



- УСЛОВНЫЕ ОБОЗНАЧЕНИЯ**
- ПОЛОЖЕНИЕ О ПЛАНИРОВКЕ ТЕРРИТОРИИ**
- Границы территории, в отношении которой осуществляется подготовка проекта планировки
 - Границы зон планируемого размещения линейных объектов
- ЛИНИИ РЕГУЛИРОВАНИЯ**
- УСТАНАВЛИВАЕМЫЕ КРАСНЫЕ ЛИНИИ
 - НОМЕРА ХАРАКТЕРНЫХ ТОЧЕК КРАСНЫХ ЛИНИЙ
- ГРАНИЦЫ ТЕРРИТОРИЙ ОБЪЕКТОВ КАПИТАЛЬНОГО СТРОИТЕЛЬСТВА**
- ОСНОВНЫЕ УЛИЦЫ СЕЛЬСКОГО ПОСЕЛЕНИЯ
 - МЕСТНЫЕ УЛИЦЫ

015-18-ППЛ-ОЧП-Ч1							
ПРОЕКТ ПЛАНИРОВКИ ТЕРРИТОРИИ РАЗМЕЩЕНИЯ ЛИНЕЙНОГО ОБЪЕКТА: АВТОМОБИЛЬНАЯ ДОРОГА «НА ЗВЕРОХОЗЯЙСТВО» В Д. КАРЛУК ИРКУТСКОГО РАЙОНА ИРКУТСКОЙ ОБЛАСТИ							
Изм.	Кол. уч.	№ док.	Лист	Подпись	Дата		
Зам. директора		Собенникова О.А.			03.18		
Упр. проектом		Зашкина М.А.			03.18		
Архитектор		Башкова В.В.			03.18		
Нормоконтроль		Собенникова О.А.			03.18		
ОСНОВНАЯ ЧАСТЬ ПРОЕКТА ПЛАНИРОВКИ					Стадия	Лист	Листов
ЧЕРТЕЖ КРАСНЫХ ЛИНИЙ. ЧЕРТЕЖ ГРАНИЦ ЗОН ПЛАНИРУЕМОГО РАЗМЕЩЕНИЯ ЛИНЕЙНЫХ ОБЪЕКТОВ М 1:2000					1	3	
					ООО"ППМ "Мастер-План"		

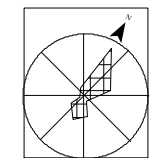

ПРОЕКТ ПЛАНИРОВКИ ТЕРРИТОРИИ РАЗМЕЩЕНИЯ ЛИНЕЙНОГО ОБЪЕКТА: АВТОМОБИЛЬНАЯ ДОРОГА «НА ЗВЕРОХОЗЯЙСТВО» В Д. КАРЛУК ИРКУТСКОГО РАЙОНА ИРКУТСКОЙ ОБЛАСТИ


ЧЕРТЕЖ КРАСНЫХ ЛИНИЙ. ЧЕРТЕЖ ГРАНИЦ ЗОН ПЛАНИРУЕМОГО РАЗМЕЩЕНИЯ ЛИНЕЙНЫХ ОБЪЕКТОВ М 1:2000

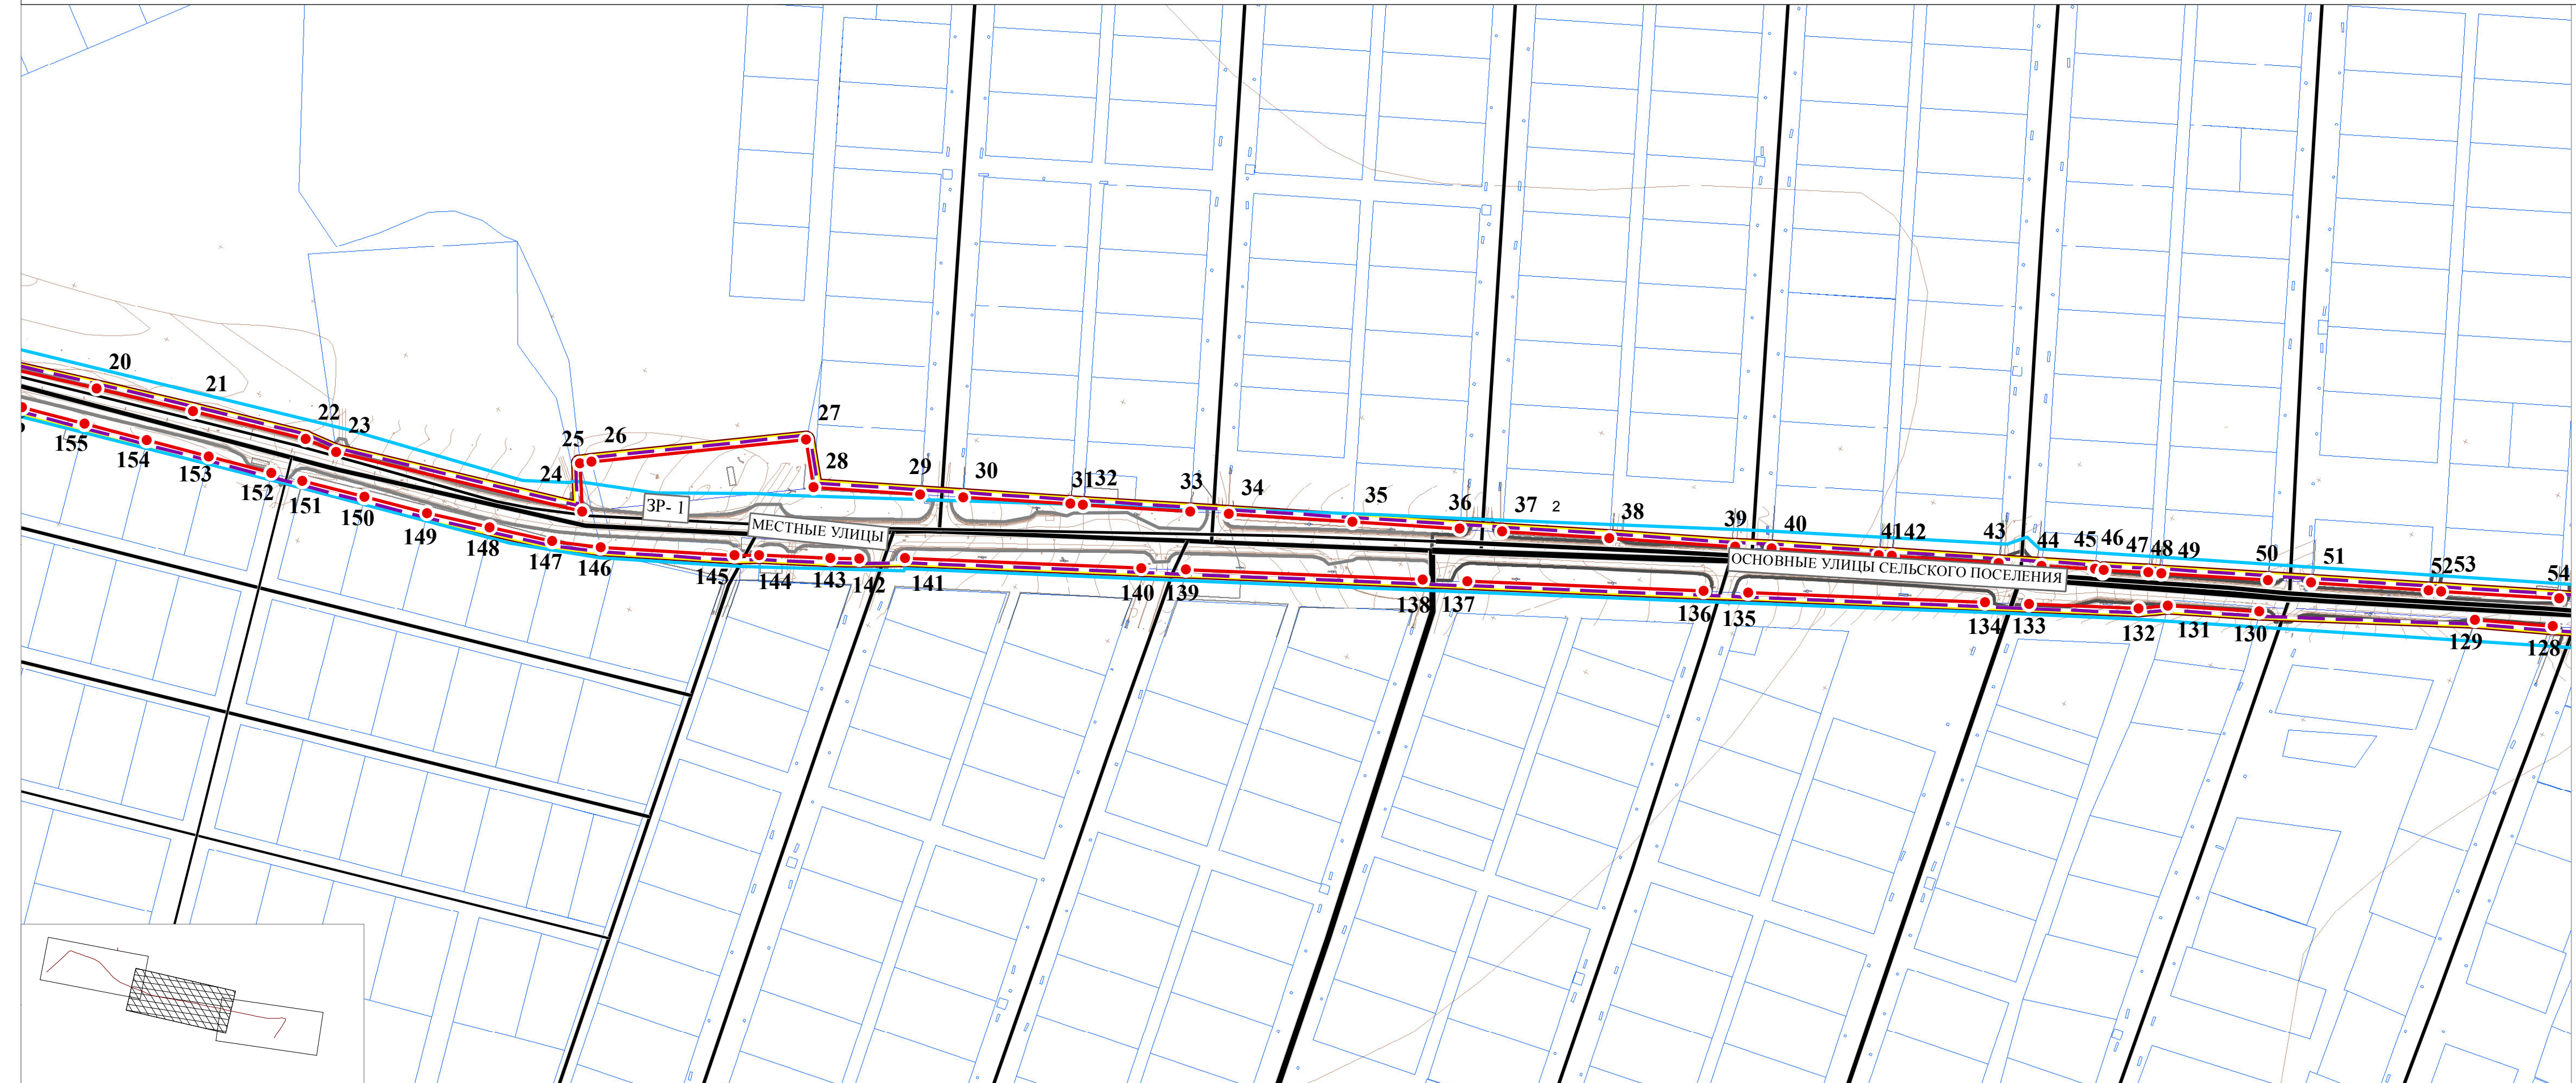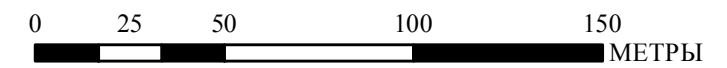

№	Координата X	Координата Y	№	Координата X	Координата Y	№	Координата X	Координата Y	№	Координата X	Координата Y
1	399520,31	3333676,12	61	400599,35	3335805,60	121	400584,55	3335804,65	181	399942,11	3333938,62
2	399865,66	3333732,04	62	400602,05	3335810,97	122	400578,82	3335793,53	182	399935,28	3333919,29
3	399897,09	3333743,54	63	400615,50	3335837,78	123	400577,68	3335789,07	183	399930,19	3333904,88
4	399899,47	3333747,96	64	400624,48	3335855,65	124	400570,28	3335773,92	184	399915,42	3333863,00
5	399940,21	3333862,79	65	400637,95	3335882,46	125	400557,12	3335755,25	185	399887,48	3333789,49
6	399949,58	3333892,75	66	400641,45	3335895,78	126	400552,44	3335743,24	186	399872,75	3333750,68
7	399987,97	3334009,46	67	400662,07	3335933,54	127	400525,99	3335688,61	187	399868,45	3333750,58
8	399991,78	3334025,51	68	400670,23	3335947,92	128	400496,12	3335628,98	188	399821,71	3333742,65
9	400002,76	3334085,73	69	400692,08	3335987,79	129	400480,49	3335596,15	189	399806,21	3333740,24
10	400005,73	3334086,17	70	400696,46	3335995,46	130	400432,91	3335507,39	190	399759,76	3333732,26
11	400011,12	3334094,58	71	400717,37	3336027,71	131	400413,87	3335469,20	191	399744,16	3333729,55
12	400009,22	3334115,74	72	400731,87	3336039,88	132	400405,83	3335458,06	192	399697,57	3333721,56
13	399995,75	3334135,94	73	400754,38	3336073,80	133	400381,87	3335412,89	193	399682,34	3333719,01
14	399966,67	3334334,92	74	400755,05	3336079,23	134	400372,10	3335394,55	194	399635,47	3333710,88
15	399970,35	3334338,46	75	400779,24	3336108,79	135	400320,19	3335296,94	195	399620,01	3333708,31
16	399971,78	3334347,64	76	400796,09	3336125,84	136	400310,50	3335278,53	196	399573,45	3333700,49
17	399969,08	3334350,77	77	400811,90	3336143,40	137	400258,73	3335181,09	197	399558,10	3333697,83
18	399969,88	3334433,65	78	400822,18	3336158,40	138	400248,94	3335162,70	198	399530,89	3333693,16
19	399988,60	3334503,14	79	400838,45	3336187,81	139	400197,09	3335065,12	199	399521,67	3333691,63
20	400013,78	3334583,54	80	400854,44	3336186,35	140	400187,33	3335046,72			
21	400027,38	3334627,85	81	400855,75	3336211,47	141	400135,69	3334949,17			
22	400042,60	3334679,70	82	400841,02	3336215,00	142	400124,58	3334930,98			
23	400044,39	3334695,05	83	400840,97	3336215,31	143	400118,16	3334919,31			
24	400078,57	3334808,07	84	400839,99	3336216,24	144	400102,67	3334889,80			
25	400097,35	3334795,91	85	400838,99	3336216,32	145	400096,58	3334879,92			
26	400100,59	3334800,36	86	400826,66	3336218,53	146	400068,49	3334824,19			
27	400159,99	3334881,36	87	400778,67	3336221,04	147	400059,42	3334803,20			
28	400142,51	3334895,80	88	400778,89	3336225,41	148	400050,31	3334774,61			
29	400164,94	3334940,48	89	400750,47	3336227,18	149	400041,21	3334746,03			
30	400173,92	3334958,36	90	400713,42	3336229,69	150	400033,11	3334717,15			
31	400196,36	3335003,05	91	400705,94	3336229,91	151	400025,03	3334688,28			
32	400199,05	3335008,41	92	400681,21	3336232,14	152	400020,96	3334673,74			
33	400221,49	3335053,09	93	400680,78	3336228,10	153	400012,87	3334644,86			
34	400229,76	3335069,42	94	400642,46	3336230,96	154	400004,80	3334616,00			
35	400255,60	3335121,02	95	400580,70	3336235,48	155	399996,71	3334587,09			
36	400278,04	3335165,70	96	400581,33	3336208,73	156	399988,61	3334558,17			
37	400287,01	3335183,58	97	400606,01	3336206,56	157	399980,54	3334529,30			
38	400309,45	3335228,26	98	400634,91	3336202,82	158	399972,46	3334500,45			
39	400335,51	3335280,91	99	400656,26	3336201,64	159	399967,99	3334484,47			
40	400343,55	3335296,18	100	400685,76	3336199,98	160	399960,77	3334455,68			
41	400365,99	3335340,87	101	400707,84	3336199,15	161	399953,07	3334424,94			
42	400368,69	3335346,24	102	400732,39	3336197,85	162	399951,36	3334396,67			
43	400391,12	3335390,92	103	400756,43	3336196,60	163	399949,52	3334366,32			
44	400400,10	3335408,79	104	400782,08	3336194,91	164	399947,69	3334335,98			
45	400411,32	3335431,13	105	400812,93	3336192,23	165	399946,68	3334319,35			
46	400411,91	3335434,99	106	400815,60	3336162,15	166	399945,55	3334311,60			
47	400412,91	3335434,99	107	400813,10	3336158,48	167	399950,47	3334295,77			
48	400422,54	3335453,48	108	400798,01	3336143,87	168	399955,43	3334264,80			
49	400425,23	3335458,84	109	400792,48	3336139,10	169	399965,23	3334203,75			
50	400447,67	3335503,53	110	400789,98	3336136,02	170	399966,29	3334197,16			
51	400456,64	3335521,40	111	400763,74	3336105,43	171	399971,63	3334163,85			
52	400481,33	3335570,56	112	400761,32	3336102,00	172	399977,14	3334129,56			
53	400484,02	3335575,92	113	400743,79	3336079,65	173	399980,29	3334109,91			
54	400508,70	3335625,07	114	400741,32	3336076,72	174	399980,29	3334094,79			
55	400517,68	3335642,94	115	400707,73	3336036,81	175	399980,30	3334064,29			
56	400543,70	3335694,79	116	400677,24	3335990,73	176	399980,35	3334046,86			
57	400546,40	3335700,15	117	400677,51	3335984,27	177	399976,41	3334035,74			
58	400561,21	3335729,64	118	400666,91	3335966,16	178	399966,08	3334006,51			
59	400572,43	3335751,98	119	400661,82	3335957,08	179	399955,76	3333977,28			
60	400581,40	3335769,85	120	400604,32	3335843,66	180	399948,93	3333957,95			



- УСЛОВНЫЕ ОБОЗНАЧЕНИЯ**
- ПОЛОЖЕНИЕ О ПЛАНИРОВКЕ ТЕРРИТОРИИ**
- ГРАНИЦЫ ТЕРРИТОРИИ, В ОТНОШЕНИИ КОТОРОЙ ОСУЩЕСТВЛЯЕТСЯ ПОДГОТОВКА ПРОЕКТА ПЛАНИРОВКИ
 - ГРАНИЦЫ ЗОН ПЛАНИРУЕМОГО РАЗМЕЩЕНИЯ ЛИНЕЙНЫХ ОБЪЕКТОВ
- ЛИНИИ РЕГУЛИРОВАНИЯ**
- УСТАНОВЛИВАЕМЫЕ КРАСНЫЕ ЛИНИИ
 - НОМЕРА ХАРАКТЕРНЫХ ТОЧЕК КРАСНЫХ ЛИНИЙ
- ГРАНИЦЫ ТЕРРИТОРИЙ ОБЪЕКТОВ КАПИТАЛЬНОГО СТРОИТЕЛЬСТВА**
- ОСНОВНЫЕ УЛИЦЫ СЕЛЬСКОГО ПОСЕЛЕНИЯ
 - МЕСТНЫЕ УЛИЦЫ

015-18-П/Л-О/П-Ч/1					
ПРОЕКТ ПЛАНИРОВКИ ТЕРРИТОРИИ РАЗМЕЩЕНИЯ ЛИНЕЙНОГО ОБЪЕКТА: АВТОМОБИЛЬНАЯ ДОРОГА «НА ЗВЕРОХОЗЯЙСТВО» В Д. КАРЛУК ИРКУТСКОГО РАЙОНА ИРКУТСКОЙ ОБЛАСТИ					
Им.	Кол. уч.	№ док.	Лист	Подпись	Дата
Зам. директора		Собенникова О.А.			03.18
Упр. проектом		Зашкина М.А.			03.18
Архитектор		Башкова В.В.			03.18
Нормоконтроль		Собенникова О.А.			03.18
				Стадия	Лист
				2	3
				ООО"ПИМ "Мастер-План"	

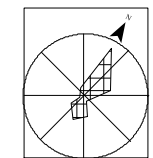


ПРОЕКТ ПЛАНИРОВКИ ТЕРРИТОРИИ РАЗМЕЩЕНИЯ ЛИНЕЙНОГО ОБЪЕКТА: АВТОМОБИЛЬНАЯ ДОРОГА «НА ЗВЕРОХОЗЯЙСТВО» В Д. КАРЛУК ИРКУТСКОГО РАЙОНА ИРКУТСКОЙ ОБЛАСТИ

ЧЕРТЕЖ КРАСНЫХ ЛИНИЙ. ЧЕРТЕЖ ГРАНИЦ ЗОН ПЛАНИРУЕМОГО РАЗМЕЩЕНИЯ ЛИНЕЙНЫХ ОБЪЕКТОВ М 1:2000

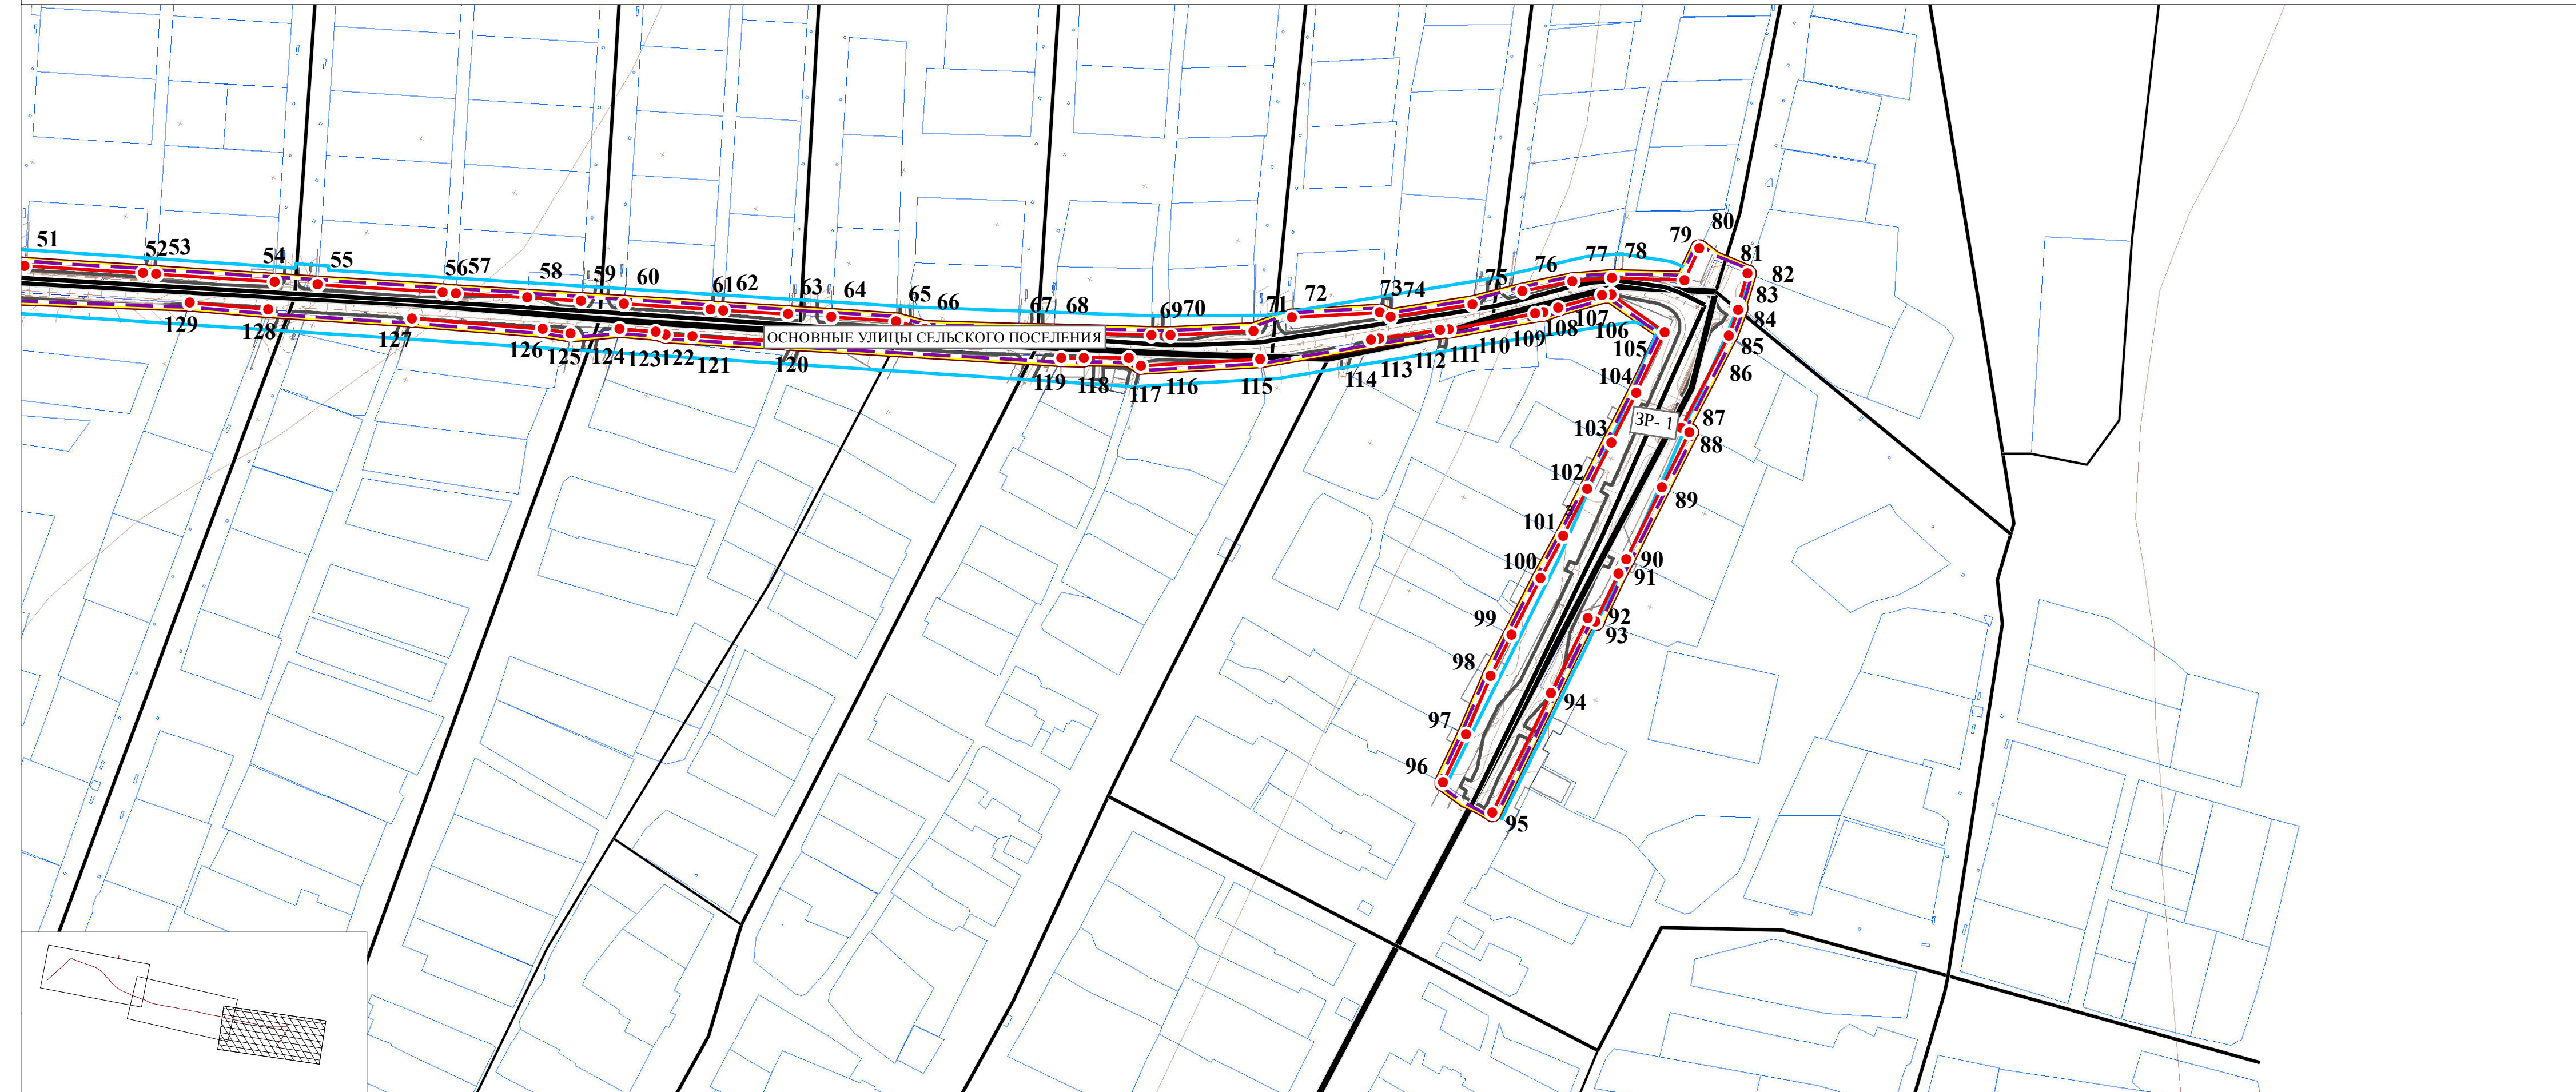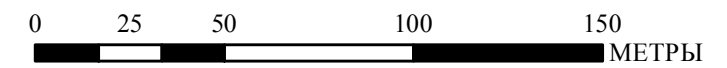

№	Координата X	Координата Y	№	Координата X	Координата Y	№	Координата X	Координата Y	№	Координата X	Координата Y
1	399520,31	3333676,12	61	400599,35	3335805,60	121	400584,55	3335804,65	181	399942,11	3333938,62
2	399865,66	3333732,04	62	400602,05	3335810,97	122	400578,82	3335793,53	182	399935,28	3333919,29
3	399897,09	3333743,54	63	400615,50	3335837,78	123	400577,68	3335789,07	183	399930,19	3333904,88
4	399899,47	3333747,96	64	400624,48	3335855,65	124	400570,28	3335773,92	184	399915,42	3333863,00
5	399940,21	3333862,79	65	400637,95	3335882,46	125	400557,12	3335755,25	185	399887,48	3333789,49
6	399949,58	3333892,75	66	400641,45	3335895,78	126	400552,44	3335743,24	186	399872,75	3333750,68
7	399987,97	3334009,46	67	400662,07	3335933,54	127	400525,99	3335688,61	187	399868,45	3333750,58
8	399991,78	3334025,51	68	400670,23	3335947,92	128	400496,12	3335628,98	188	399821,71	3333742,65
9	400002,76	3334085,73	69	400692,08	3335987,79	129	400480,49	3335596,15	189	399806,21	3333740,24
10	400005,73	3334086,17	70	400696,46	3335995,46	130	400432,91	3335507,39	190	399759,76	3333732,26
11	400011,12	3334094,58	71	400717,37	3336027,71	131	400413,87	3335469,20	191	399744,16	3333729,55
12	400009,22	3334115,74	72	400731,87	3336039,88	132	400405,83	3335458,06	192	399697,57	3333721,56
13	399995,75	3334135,94	73	400754,38	3336073,80	133	400381,87	3335412,89	193	399682,34	3333719,01
14	399966,67	3334334,92	74	400755,05	3336079,23	134	400372,10	3335394,55	194	399635,47	3333710,88
15	399970,35	3334338,46	75	400779,24	3336108,79	135	400320,19	3335296,94	195	399620,01	3333708,31
16	399971,78	3334347,64	76	400796,09	3336125,84	136	400310,50	3335278,53	196	399573,45	3333700,49
17	399969,08	3334350,77	77	400811,90	3336143,40	137	400258,73	3335181,09	197	399558,10	3333697,83
18	399969,88	3334433,65	78	400822,18	3336158,40	138	400248,94	3335162,70	198	399530,89	3333693,16
19	399988,60	3334503,14	79	400838,45	3336187,81	139	400197,09	3335065,12	199	399521,67	3333691,63
20	400013,78	3334583,54	80	400854,44	3336186,35	140	400187,33	3335046,72			
21	400027,38	3334627,85	81	400855,75	3336211,47	141	400135,69	3334949,17			
22	400042,60	3334679,70	82	400841,02	3336215,00	142	400124,58	3334930,98			
23	400044,39	3334695,05	83	400840,97	3336215,31	143	400118,16	3334919,31			
24	400078,57	3334808,07	84	400839,99	3336216,24	144	400102,67	3334889,80			
25	400097,35	3334795,91	85	400838,99	3336216,32	145	400096,58	3334879,92			
26	400100,59	3334800,36	86	400826,66	3336218,53	146	400068,49	3334824,19			
27	400159,99	3334881,36	87	400778,67	3336221,04	147	400059,42	3334803,20			
28	400142,51	3334895,80	88	400778,89	3336225,41	148	400050,31	3334774,61			
29	400164,94	3334940,48	89	400750,47	3336227,18	149	400041,21	3334746,03			
30	400173,92	3334958,36	90	400713,42	3336229,69	150	400033,11	3334717,15			
31	400196,36	3335003,05	91	400705,94	3336229,91	151	400025,03	3334688,28			
32	400199,05	3335008,41	92	400681,21	3336232,14	152	400020,96	3334673,74			
33	400221,49	3335053,09	93	400680,78	3336228,10	153	400012,87	3334644,86			
34	400229,76	3335069,42	94	400642,46	3336230,96	154	400004,80	3334616,00			
35	400255,60	3335121,02	95	400580,70	3336235,48	155	399996,71	3334587,09			
36	400278,04	3335165,70	96	400581,33	3336208,73	156	399988,61	3334558,17			
37	400287,01	3335183,58	97	400606,01	3336206,56	157	399980,54	3334529,30			
38	400309,45	3335228,26	98	400634,91	3336202,82	158	399972,46	3334500,45			
39	400335,51	3335280,91	99	400656,26	3336201,64	159	399967,99	3334484,47			
40	400343,55	3335296,18	100	400685,76	3336199,98	160	399960,77	3334455,68			
41	400365,99	3335340,87	101	400707,84	3336199,15	161	399953,07	3334424,94			
42	400368,69	3335346,24	102	400732,39	3336197,85	162	399951,36	3334396,67			
43	400391,12	3335390,92	103	400756,43	3336196,60	163	399949,52	3334366,32			
44	400400,10	3335408,79	104	400782,08	3336194,91	164	399947,69	3334335,98			
45	400411,32	3335431,13	105	400812,93	3336192,23	165	399946,68	3334319,35			
46	400411,91	3335434,99	106	400815,60	3336162,15	166	399945,55	3334311,60			
47	400412,91	3335434,99	107	400813,10	3336158,48	167	399950,47	3334295,77			
48	400422,54	3335453,48	108	400798,01	3336143,87	168	399955,43	3334264,80			
49	400425,23	3335458,84	109	400792,48	3336139,10	169	399965,23	3334203,75			
50	400447,67	3335503,53	110	400789,98	3336136,02	170	399966,29	3334197,16			
51	400456,64	3335521,40	111	400763,74	3336105,43	171	399971,63	3334163,85			
52	400481,33	3335570,56	112	400761,32	3336102,00	172	399977,14	3334129,56			
53	400484,02	3335575,92	113	400743,79	3336079,65	173	399980,29	3334109,91			
54	400508,70	3335625,07	114	400741,32	3336076,72	174	399980,29	3334094,79			
55	400517,68	3335642,94	115	400707,73	3336036,81	175	399980,30	3334064,29			
56	400543,70	3335694,79	116	400677,24	3335990,73	176	399980,35	3334046,86			
57	400546,40	3335700,15	117	400677,51	3335984,27	177	399976,41	3334035,74			
58	400561,21	3335729,64	118	400666,91	3335966,16	178	399966,08	3334006,51			
59	400572,43	3335751,98	119	400661,82	3335957,08	179	399955,76	3333977,28			
60	400581,40	3335769,85	120	400604,32	3335843,66	180	399948,93	3333957,95			

- УСЛОВНЫЕ ОБОЗНАЧЕНИЯ**
- ГРАНИЦЫ ТЕРРИТОРИИ, В ОТНОШЕНИИ КОТОРОЙ ОСУЩЕСТВЛЯЕТСЯ ПОДГОТОВКА ПРОЕКТА ПЛАНИРОВКИ
 - ГРАНИЦЫ ЗОН ПЛАНИРУЕМОГО РАЗМЕЩЕНИЯ ЛИНЕЙНЫХ ОБЪЕКТОВ
 - ЛИНИИ РЕГУЛИРОВАНИЯ
 - УСТАНОВЛИВАЕМЫЕ КРАСНЫЕ ЛИНИИ
 - НОМЕРА ХАРАКТЕРНЫХ ТОЧЕК КРАСНЫХ ЛИНИЙ
 - ГРАНИЦЫ ТЕРРИТОРИЙ ОБЪЕКТОВ КАПИТАЛЬНОГО СТРОИТЕЛЬСТВА
 - ОСНОВНЫЕ УЛИЦЫ СЕЛЬСКОГО ПОСЕЛЕНИЯ
 - МЕСТНЫЕ УЛИЦЫ

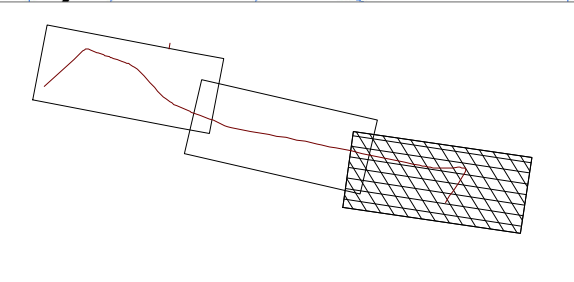

015-18-П/Л-О/ЧП-Ч/1						
ПРОЕКТ ПЛАНИРОВКИ ТЕРРИТОРИИ РАЗМЕЩЕНИЯ ЛИНЕЙНОГО ОБЪЕКТА: АВТОМОБИЛЬНАЯ ДОРОГА «НА ЗВЕРОХОЗЯЙСТВО» В Д. КАРЛУК ИРКУТСКОГО РАЙОНА ИРКУТСКОЙ ОБЛАСТИ						
Им.	Кол. уч.	№ док.	Лист	Подпись	Дата	
Зам. директора		Собенникова О.А.			03.18	
Упр. проектом		Зашкина М.А.			03.18	
Архитектор		Башкова В.В.			03.18	
Нормоконтроль		Собенникова О.А.			03.18	
				Стадия	Лист	Листов
					3	3
				ООО"ПМ "Мастер-План"		