



ПРОЕКТ ПЛАНИРОВКИ И МЕЖЕВАНИЯ ТЕРРИТОРИИ ДЛЯ СТРОИТЕЛЬСТВА ЛИНЕЙНОГО ОБЪЕКТА
«КТПС 10/0,4 кВ с ВЛ 0,4 кВ – 1,5км западнее д.Карлук, дачное некоммерческое товарищество «Пирс», ул. Черемуховая»

Схема расположения элемента планировочной структуры М 1:700

Условные обозначения:


- д.Карлук

наименование населенного пункта
- ул. Черемуховая

наименование улиц
- граница проектируемого объекта
- граница земельного участка заявителя
- устанавливаемые красные линии
- 458.14

отметки высот
- :8985

кадастровый номер земельного участка
- линия ВЛ 10кВ "Карлук-Глазуново"

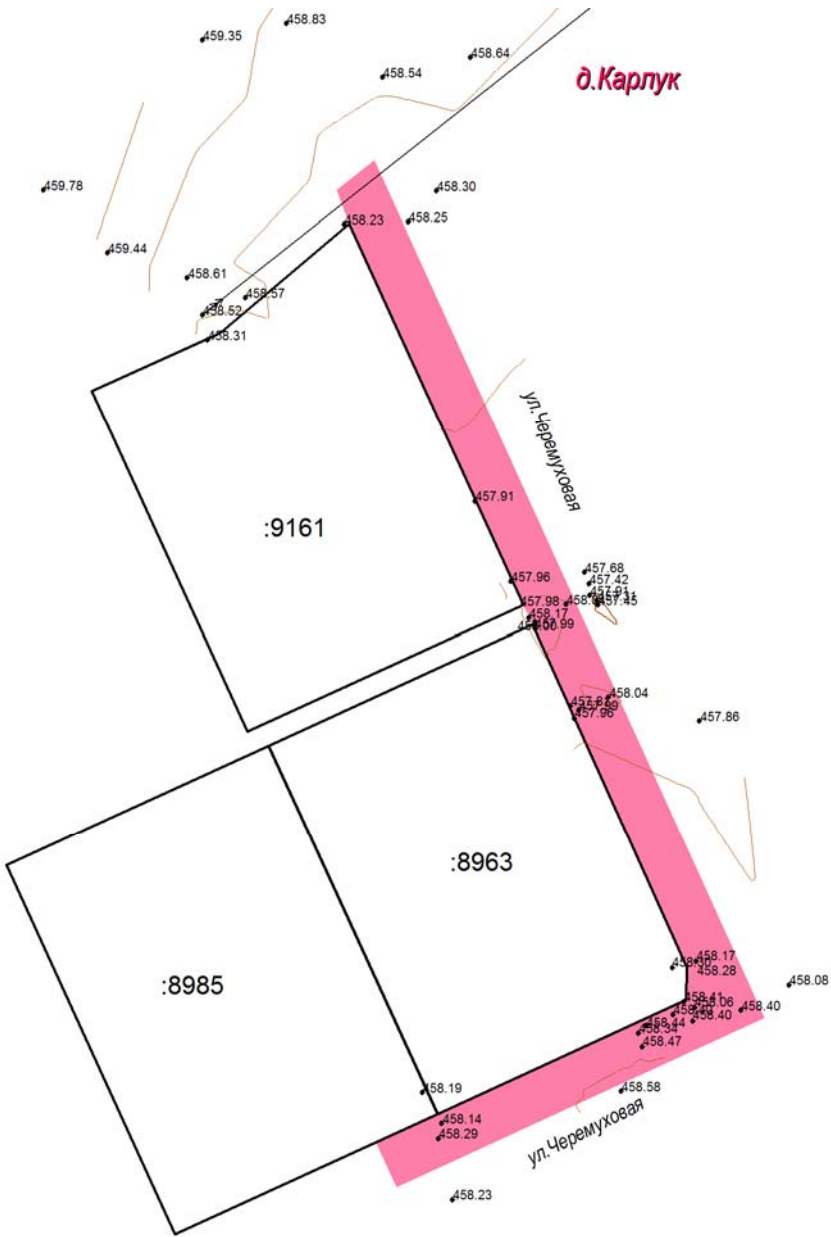

						04-2018-2-ПП-ОМ-1			
						Проект планировки и межевания территории для строительства линейного объекта «КТПС 10/0,4 кВ с ВЛ 0,4 кВ – 1,5км западнее д.Карлук, дачное некоммерческое товарищество «Пирс», ул. Черемуховая»			
Изм.	Кол. Уч.	Лист	№ док.	Подпись	Дата	Материалы по обоснованию проекта планировки территории	Стадия	Лист	Листов
Составил		Филиппова Е.А						1	1
Проверил		Никитин В.С				Схема расположения элемента планировочной структуры 1:700	Общество с ограниченной ответственностью «СИБПРОЕКТСТРОЙ»		