


ПРОЕКТ ПЛАНИРОВКИ И МЕЖЕВАНИЯ ТЕРРИТОРИИ ДЛЯ СТРОИТЕЛЬСТВА ЛИНЕЙНОГО ОБЪЕКТА
«Линейное ответвление от ВЛ 10 кВ Карлук-Заря, юго-восточнее д. Карлук»



Чертеж планировки территории М 1:2000

Карлукское муниципальное образование

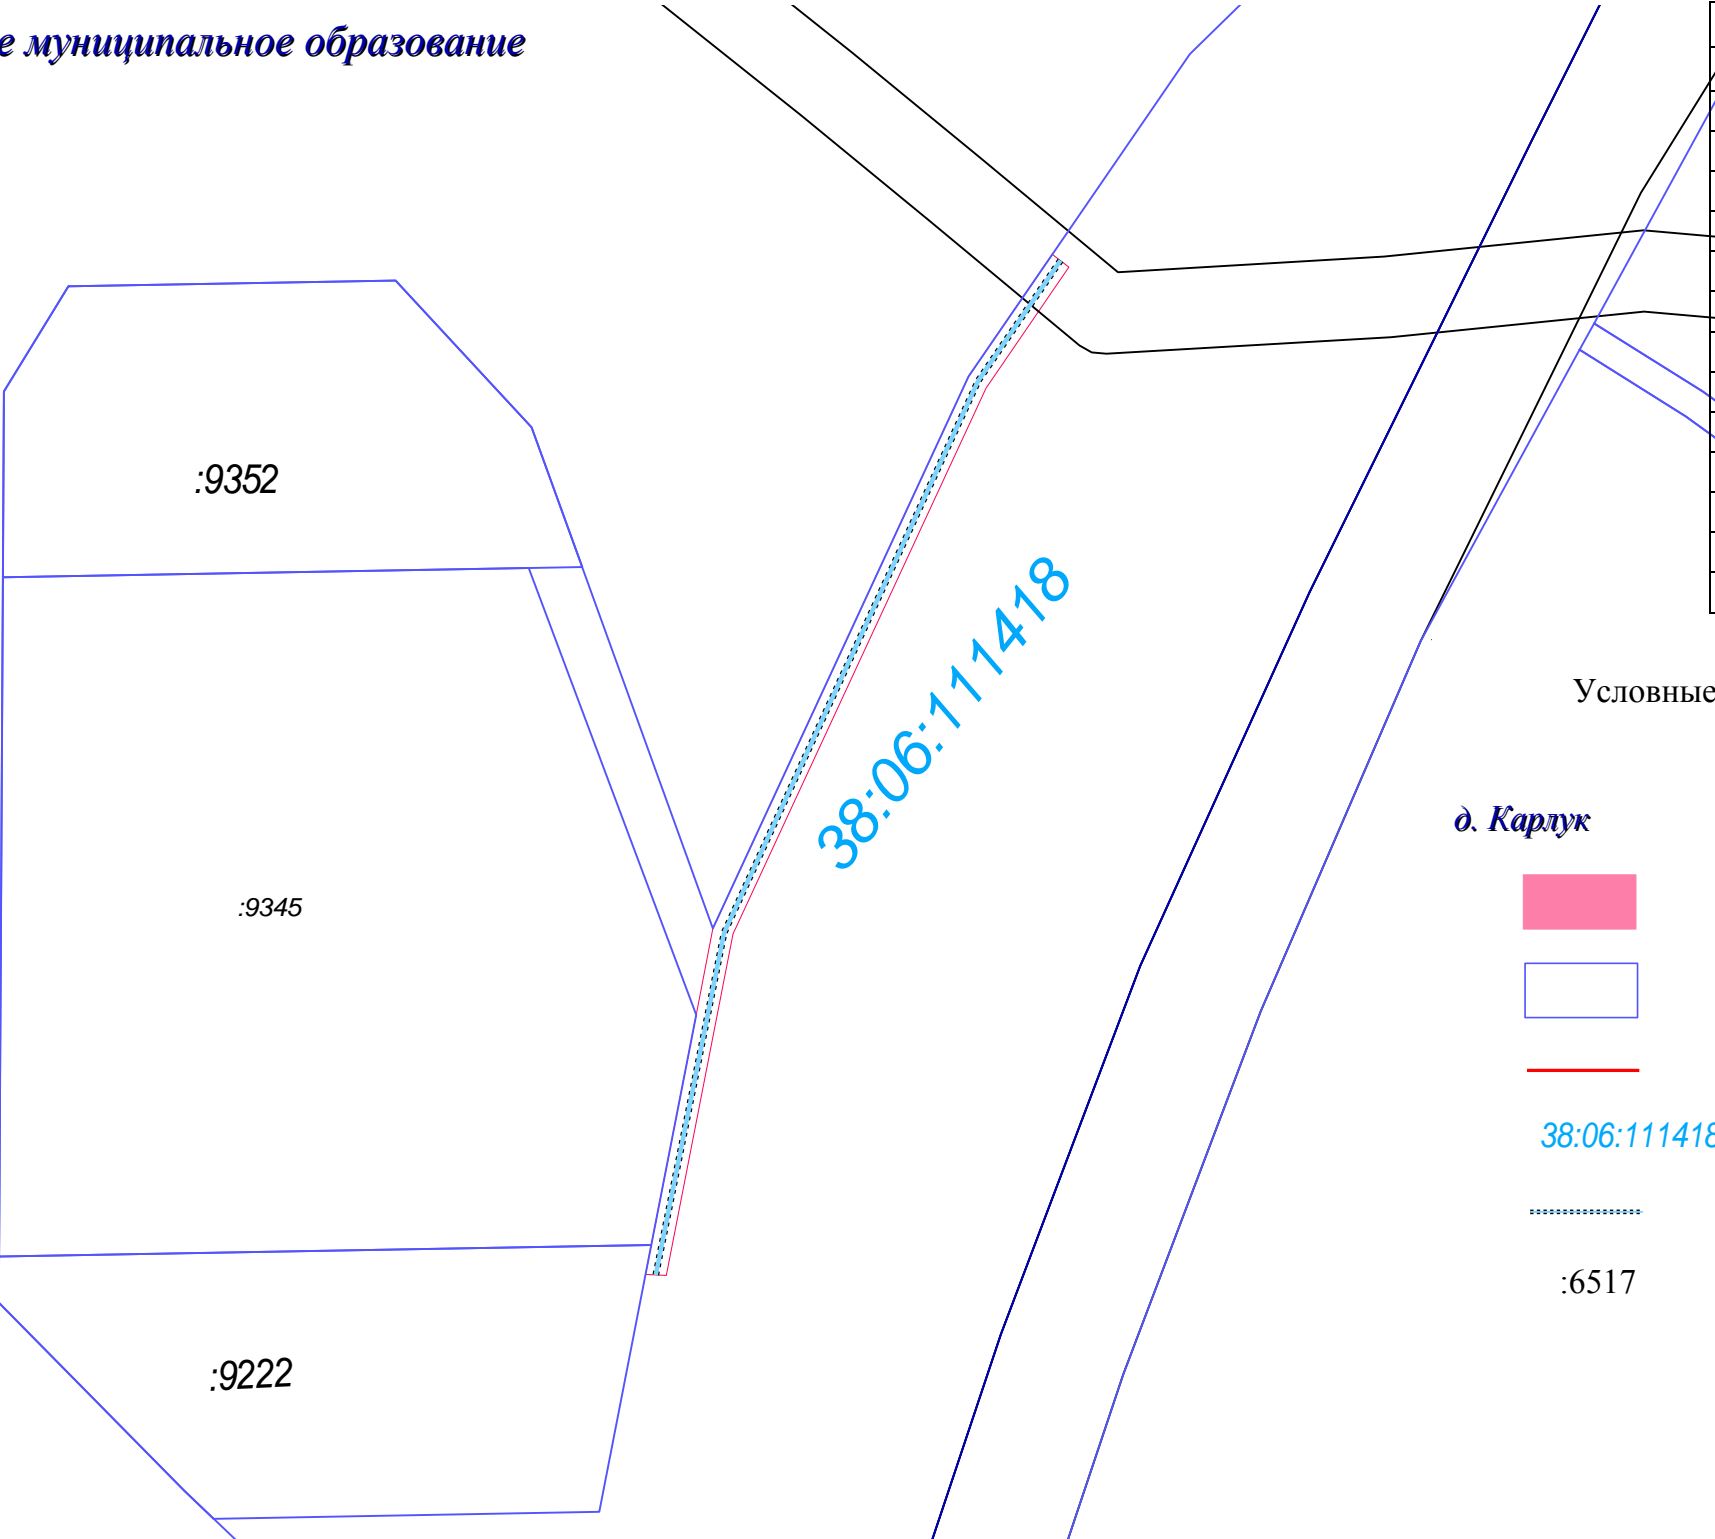

| Каталог координат | |
|-------------------|------------|
| X | Y |
| 397290.91 | 3338667.79 |
| 397287.55 | 3338672.14 |
| 397259.82 | 3338653.28 |
| 397255.48 | 3338650.31 |
| 397110.95 | 3338583.56 |
| 397020.53 | 3338565.94 |
| 397020.78 | 3338560.39 |
| 397028.61 | 3338561.91 |
| 397089.6 | 3338573.74 |
| 397112.4 | 3338578.22 |
| 397258.55 | 3338645.64 |
| 397263.14 | 3338648.79 |
| 397290.91 | 3338667.79 |

Условные обозначения:

- д. Карлук

наименование населенного пункта
- граница проектируемого объекта
- граница земельного участка
- устанавливаемые красные линии
- 38:06:111418

номер кадастрового квартала
- проектируемая линия электропередач
- :6517

кадастровый номер земельного участка

| | | | | | | | | | |
|----------|----------|---------------|--------|---------|------|--|----------------------|------|--------|
| | | | | | | 05-2018-ПП-ОЧП-Ч1 | | | |
| | | | | | | Проект планировки и межевания территории для строительства линейного объекта «Линейное ответвление от ВЛ 10 кВ Карлук-Заря, юго-восточнее д. Карлук» | | | |
| Изм. | Кол. Уч. | Лист | № док. | Подпись | Дата | Основная часть, подлежащая утверждению | Стадия | Лист | Листов |
| Составил | | Филиппова П.А | | | | | | 1 | 1 |
| Проверил | | Никитин В.С | | | | | | | |
| | | | | | | Чертеж планировки территории 1:2000 | ООО «СИБПРОЕКТСТРОЙ» | | |
| | | | | | | | | | |