




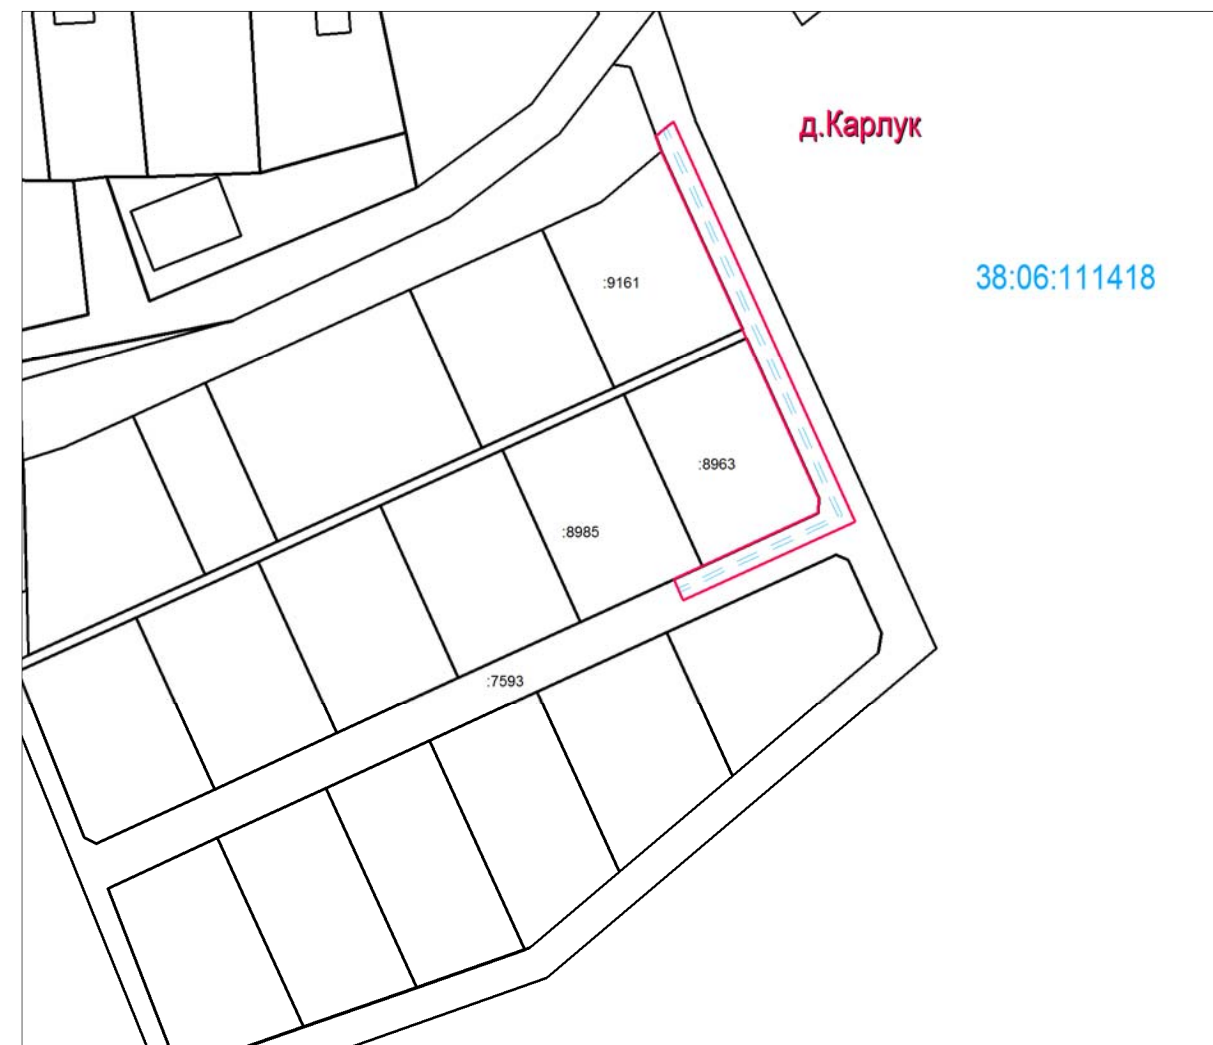


Чертеж планировки территории М 1:1500

ПРОЕКТ ПЛАНИРОВКИ И МЕЖЕВАНИЯ ТЕРРИТОРИИ ДЛЯ СТРОИТЕЛЬСТВА ЛИНЕЙНОГО ОБЪЕКТА  
«КТПС 10/0,4 кВ с ВЛ 0,4 кВ – 1,5км западнее д.Карлук, дачное некоммерческое  
товарищество «Пирс», ул.Черемуховая»

Каталог координат	
X	Y
399105.97	3335091.56
399108.72	3335095.03
399029.38	3335131.03
399013.80	3335097.07
399017.90	3335095.19
399020.50	3335100.87
399031.05	3335123.87
399034.06	3335123.92
399065.78	3335109.65
399067.60	3335108.83
399102.93	3335092.71
399105.97	3335091.56



Условные обозначения:

 - д. Карлук** наименование населенного пункта
-  граница проектируемого объекта
-  граница земельного участка
-  устанавливаемые красные линии
-  38:06:111418 номер кадастрового квартала
-  проектируемая линия электропередач
-  :9161 кадастровый номер земельного участка

						04-2018-ПП-ОЧП-Ч1		
						Проект планировки и межевания территории для строительства линейного объекта «КТПС 10/0,4 кВ с ВЛ 0,4 кВ – 1,5км западнее д.Карлук, дачное некоммерческое товарищество «Пирс», ул.Черемуховая»		
Изм.	Кол. Уч.	Лист	№ док.	Подпись	Дата	Основная часть, подлежащая утверждению	Стадия	Лист
Составил		Филиппова Е.А						1
Проверил		Никитин В.С				Чертеж планировки территории 1:1500		1
							ООО «СИБПРОЕКТСТРОЙ»	