



ПРОЕКТ ПЛАНИРОВКИ И МЕЖЕВАНИЯ ТЕРРИТОРИИ ДЛЯ СТРОИТЕЛЬСТВА ЛИНЕЙНОГО ОБЪЕКТА
«КТПС 10/0,4 кВ с ВЛ 0,4 кВ – 1,5км западнее д.Карлук, дачное некоммерческое товарищество «Пирс», ул. Черемуховая»

СХЕМА ГРАНИЦ С ОСОБЫМИ УСЛОВИЯМИ ИСПОЛЬЗОВАНИЯ ТЕРРИТОРИИ М 1:2000

Условные обозначения:

- д.Карлук

наименование населенного пункта
- граница проектируемого объекта
- граница земельного участка
- граница муниципального образования
- 38:06:111418


номер кадастрового квартала
- Территориальные зоны

Жилые зоны
- ЖЗ-1

зона застройки индивидуальными жилыми домами
- РЗ-2

зона природного ландшафта
- ОДЗ-1

зона делового, общественного и коммерческого назначения

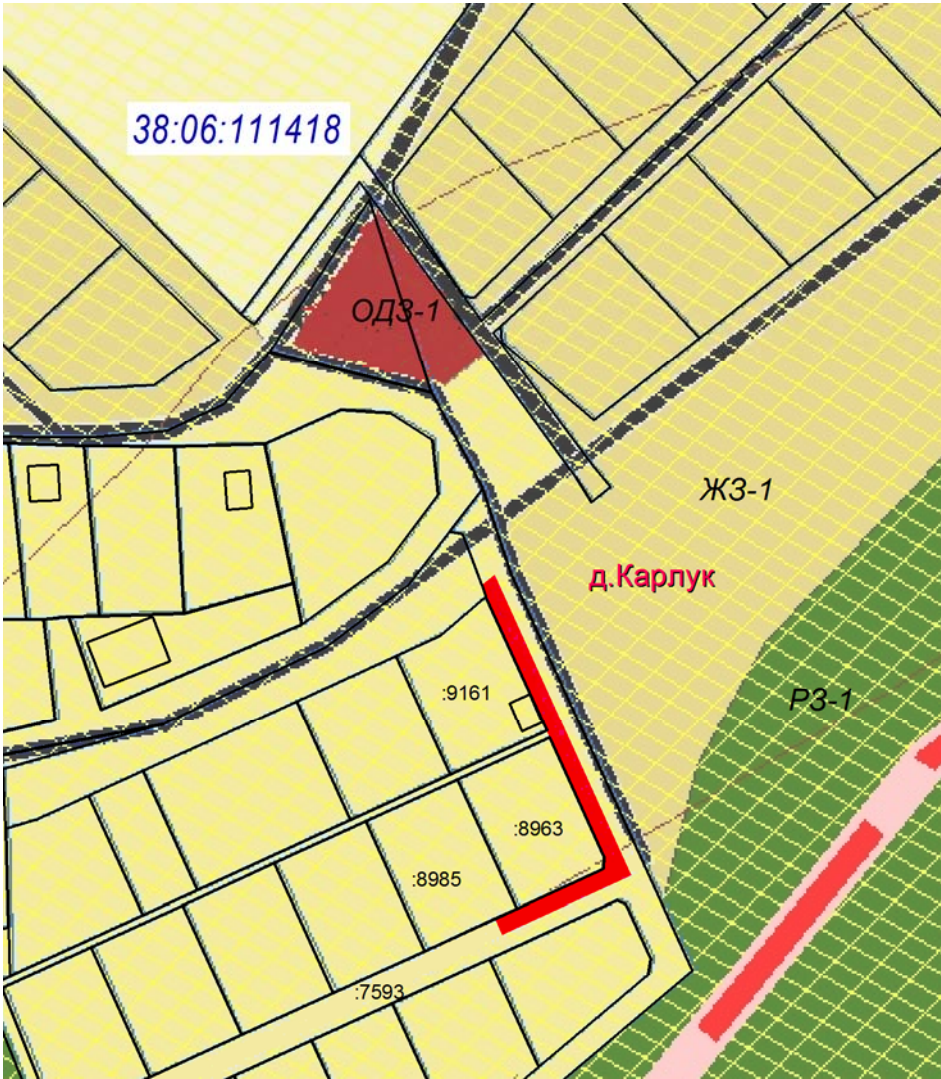

						04-2018-2-ПП-ОМ-2			
						Проект планировки и межевания территории для строительства линейного объекта «КТПС 10/0,4 кВ с ВЛ 0,4 кВ – 1,5км западнее д.Карлук, дачное некоммерческое товарищество «Пирс», ул.Черемуховая»			
Изм.	Кол. Уч.	Лист	№ док.	Подпись	Дата	Материалы по обоснованию проекта планировки территории	Стадия	Лист	Листов
Составил		Филиппова Е.А						1	1
Проверил		Никитин В.С							
						Схема границ зон с особыми условиями использования территории 1:2000	Общество с ограниченной ответственностью «СИБПРОЕКТСТРОЙ»		