

ПРОЕКТ ПЛАНИРОВКИ И МЕЖЕВАНИЯ ТЕРРИТОРИИ ДЛЯ СТРОИТЕЛЬСТВА ЛИНЕЙНОГО ОБЪЕКТА
«КТП КТПС 10/0,4 кВ с ВЛ 0,4 кВ – 1,5км западнее д.Карлук, дачное некоммерческое товарищество «Пирс», ул. Черемуховая»

ЧЕРТЕЖ ГРАНИЦ СУЩЕСТВУЮЩИХ ЗЕМЕЛЬНЫХ УЧАСТКОВ М 1:1000


Карлукское муниципальное образование


д.Карлук


38:06:111418


Условные обозначения:


- д. Карлук


 граница проектируемого объекта


 граница земельного участка

 устанавливаемые красные линии

 38:06:111418 номер кадастрового квартала

 проектируемая линия электропередач

 :9161 кадастровый номер земельного участка

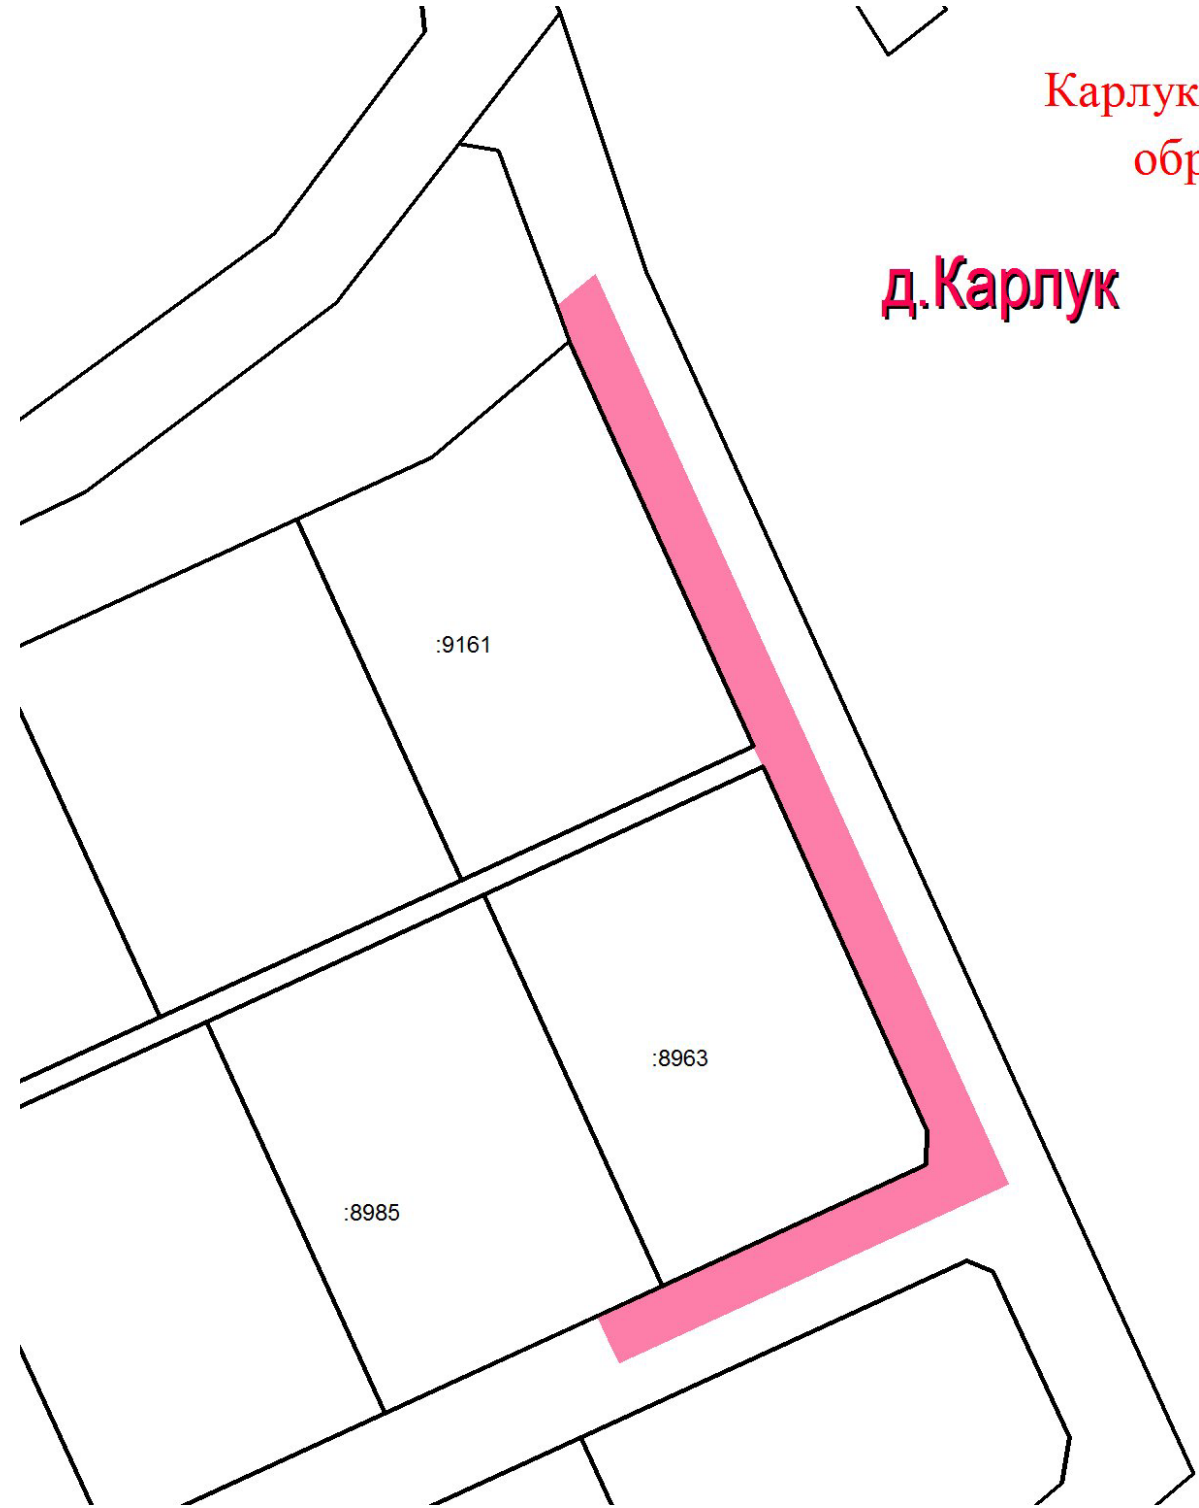

						04-2018-ПП-ОЧП-Ч2			
						«Проект планировки и межевания территории для строительства линейного объекта «КТПС 10/0,4 кВ с ВЛ 0,4 кВ – 1,5км западнее д.Карлук, дачное некоммерческое товарищество «Пирс», ул. Черемуховая»			
Изм.	Кол. Уч.	Лист	№ док.	Подпись	Дата	Межевание территории	Стадия	Лист	Листов
Составил		Филиппова Е.А						1	1
Проверил		Никитин В.С							
						Чертеж границ существующих земельных участков 1:1000	ООО «СИБПРОЕКТСТРОЙ»		