

СИБПРОЕКТСТРОЙ

Проектирование. Строительство. Землеустройство.

ул. Васильковская, д. 10, п. Ново-Иркутский, Иркутский район, Иркутская область,
664528 ОГРН 1133850045185, ИНН 3827043729, КПП 382701001
тел: 8 (3952) 65-36-25
e-mail: sibproektstroy@bk.ru

Заказчик – филиал ОАО «ИЭСК» «Восточные электрические сети»

**ПРОЕКТ ПЛАНИРОВКИ И МЕЖЕВАНИЯ ТЕРРИТОРИИ
ДЛЯ СТРОИТЕЛЬСТВА ЛИНЕЙНОГО ОБЪЕКТА
«ВЛ 0,4 кВ ОТ КТП 10/0,4 кВ № 1561,
Д. КАРЛУК, УЛ. ЧАПАЕВА»**

*ДОКУМЕНТАЦИЯ
ПО ПЛАНИРОВКЕ ТЕРРИТОРИИ*

Материалы по обоснованию

**Книга 2. Описание и обоснование положений, касающихся
определения параметров планируемого строительства систем
социального, транспортного обслуживания и инженерно-
технического обеспечения, необходимых для развития территории**

03-2018-ПП-ОМ-Кн2

Генеральный директор



В.С. Никитин

Иркутск, 2018

Взам. инв. №

Подп. и дата

Инв. № подл.

Содержание

Обозначение	Наименование	Страницы
03-2018-ПП-ОМ-СП	Состав документации по планировке территории	2
03-2018-ПП-ОМ-АК	Состав авторского коллектива	3
03-2018-ПП-ОМ-ТМ	Введение	4
	Раздел 1. Состояние территории в период подготовки проекта	5
	1.1. Местоположение и границы проектируемого района	5
	1.1.1. Географическая характеристика	5
	1.1.2. Климатические условия	5
	1.2. Параметры объекта	6
	1.2.1. Краткая характеристика объекта	6
	1.2.2. Описание полосы отвода	6
	1.3. Планировочные ограничения	7
	1.3.1. Охранные зоны линий электропередач	7
	Раздел 2. Положения о характеристиках планируемого развития территории	8
	2.1. Параметры использования территории	8
	2.2. Инженерно-техническое обеспечение	8
	2.3. Улично-дорожная сеть	8
	2.4. Зоны с особыми условиями использования	8
	2.5. Охранные зоны	8
	2.6. Объекты особо охраняемых природных территорий и культурного наследия	8
	Раздел 3. Защита территории от чрезвычайных ситуаций природного и техногенного характера, проведения мероприятий по обеспечению пожарной безопасности	9
	3.1. Результаты оценки воздействия на окружающую среду	9

Согласовано

Взам. инв. №

Подп. и дата

Инв. №

Изм.	Кол.уч.	Лист	№ док.	Подп.	Дата
Составил		Филипова ПА			03.18
Проверил		Никитин В.С.			03.18

03-2018-ПП-ОМ-С

Содержание

Стадия	Лист	Листов
	1	2
ООО «СИБПРОЕКТСТРОЙ»		

3.2. Перечень мероприятий по предотвращению и (или) снижению возможного негативного воздействия намечаемой хозяйственной деятельности на окружающую среду и рациональному использованию природных ресурсов на период строительства и эксплуатации линейного объекта	10
3.2.1. Мероприятия по охране атмосферного воздуха	10
3.2.2. Мероприятия по охране и рациональному использованию земельных ресурсов и почвенного покрова	10
3.2.3. Мероприятия по рациональному использованию и охране вод и водных биоресурсов на пересекаемых линейным объектом реках и иных водных объектах	10
3.2.4. Мероприятия по охране растительного и животного мира	10
3.2.5. Программа производственного экологического контроля (мониторинга) за характером изменения всех компонентов экосистемы при строительстве и эксплуатации линейного объекта, а также при авариях на его отдельных участках	11
3.3. Перечень и расчет затрат на реализацию природоохранных мероприятий и компенсационных выплат	11
3.4. Мероприятия по обеспечению пожарной безопасности	11
3.4.1. Описание системы обеспечения пожарной безопасности линейного объекта	11
3.4.2. Описание и обоснование проектных решений, обеспечивающих пожарную безопасность	12
3.4.3. Описание проектных решений по размещению линейного объекта, в том числе зданий, строений и сооружений в его составе	12
3.4.4. Перечень мероприятий, обеспечивающих безопасность подразделений пожарной охраны при ликвидации пожара	12
3.4.5. Характеристика пожарной опасности технологических процессов, используемых на линейном объекте	12

Инв. № подл.	Подпись и дата	Взам. инв. №							Лист
			03-2018-ПП-ОМ-С						2
Изм.	Кол. уч.	Лист	№ док	Подп.	Дата				

Состав документации по планировке территории

ПРОЕКТ ПЛАНИРОВКИ И МЕЖЕВАНИЯ ТЕРРИТОРИИ ДЛЯ СТРОИТЕЛЬСТВА ЛИНЕЙНОГО ОБЪЕКТА
«ВЛ 0,4 кВ от КТП 10/0,4 кВ № 1561, д. Карлук, ул. Чапаева»

Номер тома	Обозначение	Наименование	Количество страниц/листов
		Проект планировки территории	
1		Основная часть проекта планировки территории, подлежащая утверждению	
	03-2018-ПП-ОЧП-Кн1	Книга 1. Положения о размещении объектов капитального строительства	9
	03-2018-ПП-ОЧП-Ч1	Чертеж 1. Чертеж планировки территории М 1:1000	1
2		Материалы по обоснованию	
		Пояснительная записка	
	03-2018-ПП-ОМ-Кн2	Книга 2. Описание и обоснование положений, касающихся определения параметров планируемого строительства систем социального, транспортного обслуживания и инженерно-технического обеспечения, необходимых для развития территории	13
	03-2018-ПП-ОМ-1	Схема 1. Схема расположения элемента планировочной структуры М 1:500	1
	03-2018-ПП-ОМ-2	Схема 2. Схема границ зон с особыми условиями использования территорий М 1:500	1
	03-2018-ПП-ОМ-3	Схема 3. Схема использования территории в период подготовки проекта планировки территории М 1:500	1
3		Проект межевания территории	
	03-2018-ПМ-Кн3	Книга 3. Пояснительная записка	7
	03-2018-ПМ-Ч1	Чертеж 1. Чертеж межевания территории М 1:500	1
	03-2018-ПМ-Ч1	Чертеж 1. Чертеж межевания территории М 1:500	
4		Материалы в электронном виде	
	03-2018-ПМ-Д1	Диск 1 Материалы проекта – комплект графических материалов в формате *.tiff, текстовых материалов в формате *.pdf и *.doc.	

03-2018-ПП-ОЧП-СП

Изм.	Кол.уч.	Лист	№ док.	Подп.	Дата

Стадия	Лист	Листов
	2	

Состав документации по планировке территории

ООО
«СИБПРОЕКТСТРОЙ»

Согласовано

Взам. инв. №

Подп. и дата

Инв. № подл.

Состав авторского коллектива

В разработке проекта планировки и межевания территории для строительства линейного объекта «ВЛ 0,4 кВ от КТП 10/0,4 кВ № 1561, д. Карлук, ул. Чапаева» принимали участие:

Градостроительная часть	
Генеральный директор	В.С. Никитин
Составитель проекта	П.А. Филиппова
Сопровождение ГИС (геоинформационные системы), транспорт, электроснабжение, телефонизация, радификация и телевидение, водоснабжение, водоотведение, ливневая канализация, теплоснабжение	
Геодезист	А.Г. Филоненко

Изм.	Кол. уч.	Лист	№ док.	Подп.	Дата		Лист
						03-2018-ПП-ОМ-СК	3

Изм. № подл.	Подпись и дата	Взам. инв. №
--------------	----------------	--------------

Введение

Подготовка проекта планировки и межевания территории для строительства линейного объекта «ВЛ 0,4 кВ от КТП 10/0,4 кВ № 1561, д. Карлук, ул. Чапаева» выполнялась на основании договора № 57-ВЭС-2017 от 02.08.2017 г. заключенного с филиалом ОАО «ИЭСК» «Восточные электрические сети», в целях выполнения работ по подготовке и утверждению проекта планировки и межевания территории для строительства линейного объекта, получению разрешения на строительство объекта, разрешения на ввод объекта в эксплуатацию и с регистрацией права собственности ОАО "ИЭСК" на объект недвижимости в Иркутском районе Иркутской области.

Проект разработан в соответствии со следующими техническими и нормативно-правовыми документами:

- Градостроительный кодекс Российской Федерации №190-ФЗ от 29.12.2004 г.;
- Земельный кодекс Российской Федерации № 136-ФЗ от 25.10.2001 г.;
- Лесной кодекс Российской Федерации № 200-ФЗ от 04.12.2006 г.;
- Федеральный закон от 10.01.2002г. № 7-ФЗ "Об охране окружающей среды
- Федеральный закон Российской Федерации от 24 июля 2007года № 221- ФЗ «О государственном кадастре недвижимости»;
- Постановление Правительства Российской Федерации № 486 от 11.08.2003г. «Об утверждении Правил определения размеров земельных участков для размещения воздушных линий электропередачи и опор линий связи, обслуживающих электрические сети»;
- ВСН № 14278тм-т1 «Нормы отвода земель для электрических сетей напряжением 0,38-750кВ»;
- Постановление Правительства РФ от 24.02.2009г. № 160 (ред. от 26.08.2013г.) «О порядке установления охранных зон объектов электросетевого хозяйства и особых условий использования земельных участков, расположенных в границах таких зон»;
- СНиП 11-04-2003. Инструкция о порядке разработки, согласования, экспертизы и утверждения градостроительной документации;
- СНиП 2.07.01-89* «Градостроительство. Планировка и застройка городских и сельских поселений»;
- СанПиН 2.2.1/2.1.1.1200-03 «Санитарно-защитные зоны и санитарная классификация предприятий, сооружений и иных объектов»;
- Решение Думы № 14-58/дсп от 28.11.2013г. "Об утверждении правил землепользования и застройки Карлукского муниципального образования";
- Решение Думы №14-59/дсп от 28.11.2013 г. "Об утверждении Генерального плана Карлукского муниципального образования";
- Задание на разработку проекта планировки и межевания территории, предусматривающего строительство линейного объекта: «ВЛ 0,4 кВ от КТП 10/0,4 кВ № 1561, д. Карлук, ул. Чапаева».

Согласовано

Индв. № подл.	Подп. и дата	Взам. инв. №		

03-2018-ПП-ОМ-ТМ					
Изм.	Кол. уч.	Лист	№ док.	Подп.	Дата
					03.18
Составил		Филиппова П.А.			03.18
Проверил		Никитин В.С.			03.18
Пояснительная записка					
Стадия			Лист		
			4		
ООО «СИБПРОЕКТСТРОЙ»					

Раздел 1. Состояние территории в период подготовки проекта

1.1. Местоположение и границы элемента планировочной структуры

В административном отношении площадка строительства находится на территории Иркутского района Иркутской области.

Началом трассы ВЛ 0,4 кВ является существующая опора № 20/4 существующей ВЛ-0,4 кВ. Конец трассы ВЛ - проектируемая КТП 10/0,4 кВ.

1.1.1. Географическая характеристика

За начальную точку границы муниципального образования принята вершина северо-восточного угла квартала 17 Иркутского лесхоза Пригородного лесничества, расположенного у автодороги „Иркутск — Хомутово“. Граница проходит в западном направлении по северным границам кварталов 17, 16, 15 и частично 14 на расстоянии 4,5 км; далее их юго-восточной вершины квартала 4 граница проходит в северо-западном направлении по изогнутой линии восточных границ кварталов 4, 2, 51 на расстоянии 4 км; далее граница продолжается в северном направлении по ломаной линии южных, юго-западных границ кварталов 44, 39 на расстоянии 8,6 км и снова выходит к Качугскому тракту, далее пересекает тракт в юго-восточном направлении по юго-западным границам кварталов 45, 56 на расстоянии 3,15 км; далее граница под острым углом поворачивает на северо-запад и проходит по северным границам кварталов 19, 18 на расстоянии 2,75 км в начальную точку границы на Качугском тракте.

Карлукское муниципальное образование граничит с севера, северо-запада, запада, юго-запада и юга - с Уриковским, с юго-востока, востока и северо-востока – с Хомутовским муниципальными образованиями Иркутского муниципального района.

Трасса ВЛ 0,4 кВ проходит по землям населенных пунктов.

Карлукское сельское поселение расположено в пределах Иркутско-Черемховской равнины, в лесостепной зоне междуречья рек Ангара и Куды, с севера примыкает низкогорная южная оконечность Лено-Ангарского плато с высотами гор до 600 м, с северо-востока – южный участок Онотской возвышенности.

Рельеф местности спокойный, благоприятный для размещения застройки. Выгоды транспортно-географического положения связаны с близостью областного центра - г. Иркутска (административный центр муниципального образования, д. Карлук, расположен в 13 км от города) и наличием территориальных резервов для развития. Через территорию муниципального образования проходит автомобильная дорога федерального значения – А-332 «Иркутск-Усть-Ордынский».

1.1.2. Климатические условия

Климат территории, как и всей Иркутской области, резко континентальный, характеризующийся продолжительной и суровой зимой и коротким летом. Причиной этого является образование над азиатским материком в зимний период областей высокого давления, в результате чего в этот период года преобладает ясная, сравнительно тихая погода со значительными морозами и небольшим количеством осадков. Снежный покров, как правило, незначительной толщины. В летний период азиатский материк интенсивно прогревается, образуются области низкого давления и циклоны с переменной погодой, когда жаркие, сухие дни чередуются с дождливыми.

03-2018-ПП-ОМ-ТМ

Лист

5

Взам. инв. №

Подп. и дата

Инв. № подл.

Изм.	Кол. уч.	Лист	№ док.	Подп.	Дата
------	----------	------	--------	-------	------

Летний период характеризуется значительным количеством выпадающих осадков.

Климатические особенности территории определяются ее широтным положением на юге области, расчлененным рельефом и регулирующим влиянием таких водных объектов, как оз. Байкал и Иркутское водохранилище.

Климат в Карлукском поселении резко-континентальный с холодной сухой зимой и жарким летом. Годовая амплитуда колебаний между средними температурными самого холодного (январь) и самого теплого месяца (июль) достигает 40-45°C. Максимальная температура воздуха +33°C, минимальная -50°C.

Безморозный период в среднем с 5 июня по 8 сентября – 94 дня. Последние морозы 13 мая – 23 июня; первые морозы 19 августа – 2 октября. Заморозки возможны в любой летний месяц.

Количество солнечных дней в году – 315, осадков – 403 мм, в том числе в теплый период года 346 мм. Максимальное количество осадков за год 649 мм, минимальное – 209 мм. Снежный покров ложится в среднем к октябрю. Наибольшая высота снежного покрова в феврале месяце – 26 см. число дней со снежным покровом – 161. глубина промерзания почвы под естественным снежным покровом – 204 см, на оголенном месте – 296 см. Атмосферные осадки по территории распределяются неравномерно. Максимум осадков приурочен к июлю-августу, а минимум – к февралю-марту. Господствующие ветры юго-восточные и северо-западные.

Агроклиматические условия в целом по поселению благоприятны для земледелия и позволяют выращивать зерновые и зернобобовые, кукурузу, подсолнечник, картофель, свеклу, капусту и другие культуры. Природно-климатические условия поселения позволяют возделывать зерновые культуры, кормовые и картофель

1.2. Параметры объекта

1.2.1. Краткая характеристика объекта

В административном отношении площадка строительства находится на территории Иркутского района Иркутской области.

Началом трассы ВЛ 10 кВ является существующая опора № 20/4 существующей ВЛ-04 кВ, которая берет свое начало от ВЛ 10 кВ Карлук-поселок от ПС 110кВ "Карлук" до опоры 49 с. Карлук

Ориентировочная протяженность проектируемой ВЛ 0,4 кВ – 0,15 км. с установкой деревянных опор, марка провода – СИП 2.

Сечение провода проектируемой ВЛ 0,4-10 кВ определялось с учетом существующей нагрузки, допустимым потерям, рекомендаций ПУЭ (7-ое издание), а также с учетом перспективного развития сети, и принято СИПЗ 1*120.

1.2.2. Описание полосы отвода

Расчет площади земли, отводимой в постоянное пользование, выполнялся в соответствии с Постановлением Правительства РФ № 486 от 11.08.2003г. «Об утверждении Правил определения размеров земельных участков для размещения воздушных линий электропередачи и опор линий связи, обслуживающих электрические сети». Минимальный размер земельного участка для установки опоры воздушной линии электропередачи напряжением до 10 кВ включительно определяется как площадь контура, равного поперечному сечению опоры на уровне поверхности земли.

Прохождение трасс выбрано наиболее оптимальным, с учетом всех норм и правил,

03-2018-ПП-ОМ-ТМ

Лист

6

Взам. инв. №

Подп. и дата

Инв. № подл.

Изм. Кол. уч. Лист № док. Подп. Дата

согласовано с застройщиками и другими соответствующими организациями. Трассы ВЛ проходят по землям населенных, земли особо охраняемых территорий и земли водного фонда трассы ВЛ не пересекают.

Ширина полосы отвода под строительство ВЛ определяется в соответствии с «Нормами отвода земель для электрических сетей напряжением 0,38-750 КВ № 14278тм-т1», и составляет не более 4,5 м.

Общая площадь земельного участка для строительства линейного объекта: «ВЛ 0,4 кВ от КТП 10/0,4 кВ № 1561, д. Карлук, ул. Чапаева», составляет 661 кв.м.

1.3. Планировочные ограничения

1.3.1. Охранные зоны линий электропередач

В целях обеспечения нормальных условий эксплуатации объектов инженерной инфраструктуры, исключения возможности их повреждения, устанавливаются охранные зоны таких объектов (согласно «Правилам установления охранных зон объектов электросетевого хозяйства и особых условий использования земельных участков, расположенных в границах таких зон» (Постановление правительства РФ от 24.02.2009 г. № 160).

Землепользование и застройка в охранных зонах указанных объектов регламентируется действующим законодательством Российской Федерации, санитарными нормами и правилами.

Охранная зона вдоль воздушных линий электропередач устанавливается в виде воздушного пространства над землей, ограниченного параллельными вертикальными плоскостями, отстоящими по обе стороны линии на расстоянии от крайних проводов по горизонтали.

Охранная зона воздушных линий электропередач, проходящих через водоемы (реки, каналы, озера и т.д.), устанавливается в виде воздушного пространства над водной поверхностью водоемов, ограниченного параллельными вертикальными плоскостями, отстоящими по обе стороны линии на расстоянии по горизонтали от крайних проводов.

В охранной зоне линий электропередач запрещается проводить действия, которые могли бы нарушить безопасность и непрерывность эксплуатации или в ходе которых могла бы возникнуть опасность по отношению к людям. В частности, запрещается:

- размещать хранилища горючесмазочных материалов;
- устраивать свалки;
- проводить взрывные работы;
- разводить огонь;
- сбрасывать и сливать едкие и коррозионные вещества и горючесмазочные материалы;
- набрасывать на провода опоры и приближать к ним посторонние предметы, а также - подниматься на опоры;
- проводить работы и пребывать в охранной зоне воздушных линий электропередач во время грозы или экстремальных погодных условиях.

В пределах охранной зоны воздушных линий электропередач без согласия организации, эксплуатирующей эти линии, запрещается осуществлять строительные, монтажные и поливные работы, проводить посадку и вырубку деревьев, складировать корма, удобрения, топливо и другие материалы, устраивать проезды для машин и механизмов, имеющих общую высоту с грузом или без груза от поверхности дороги более 4 м.

Инв. № подл.	Подп. и дата	Взам. инв. №					Лист
			03-2018-ПП-ОМ-ТМ				
Изм.	Кол. уч.	Лист	№ док.	Подп.	Дата	7	

Раздел 2. Положения о характеристиках планируемого развития территории

2.1. Параметры использования территории

С целью рационального использования земель проектом предусматривается минимальное использование земель при строительстве линейного объекта.

2.2. Инженерно-техническое обеспечение

Проектом планировки не предусматриваются мероприятия по развитию теплоснабжения, связи, водоснабжения, водоотведения и ливневой канализации.

2.3. Улично-дорожная сеть

Проектом планировки не предусматриваются мероприятия по развитию автомобильного транспорта.

2.4. Зоны с особыми условиями использования

Проектом учтены зоны с особыми условиями использования территории, установленные от существующих объектов в соответствии с действующими нормативно-правовыми требованиями.

2.5. Охранные зоны

В соответствии с нормами СанПиН 2.2.1/2.1.1.1200-03 проектируемая реконструкция воздушной линии не оказывает вредного воздействия на окружающую среду. Санитарно-защитная зона отсутствует.

2.6 Объекты особо охраняемых природных территорий и культурного наследия

Согласно письму Службы по охране объектов культурного наследия Иркутской области № 76-37-3057/16 от 02.06.2016 г. на земельном участке размещения объекта: «ВЛ 0,4 кВ от КТП 10/0,4 кВ № 1561, д. Карлук, ул. Чапаева», расположенного в Иркутском районе Иркутской области, выявленных объектов культурного наследия, объектов обладающих признаками объекта культурного наследия в границах испрашиваемого участка не установлено.

В соответствии со ст.36, 45.1 Федерального закона от 25. июня 2002 года № 73 « Об объектах культурного наследия (памятниках истории и культуры) народов Российской Федерации» Заказчик работ обязан:

- разработать в составе проектной документации раздел об обеспечении сохранности объектов культурного (археологического) наследия заключение государственной историко-культурной экспертизы и представить его совместно с указанной документацией в службу на согласование;

- получить по разделу документации, обосновывающей меры по обеспечению сохранности объектов культурного (археологического) наследия;

- обеспечить реализацию согласованной службой документации, обосновывающей меры по обеспечению сохранности выявленного объекта культурного (археологического) наследия.

Все вышеперечисленные требования должны быть разработаны и представлены на согласование в Службу в составе Проектной документации по строительству и монтажу ВЛ.

Взам. инв. №

Подп. и дата

Инв. № подл.

Изм.	Кол. уч.	Лист	№ док.	Подп.	Дата

03-2018-ПП-ОМ-ТМ

Лист

8

Раздел 3. Защита территории от чрезвычайных ситуаций природного и техногенного характера, проведения мероприятий по обеспечению пожарной безопасности

3.1. Результаты оценки воздействия на окружающую среду

Проект разработан с учетом требований законодательства об охране природы и основ земельного законодательства Российской Федерации.

Проектируемый объект сооружается для передачи и распределения электроэнергии потребителям. Указанный технологический процесс является безотходным и не сопровождается вредными выбросами в окружающую среду (как воздушную, так и водную). В связи с этим проведение воздухо-водоохраных мероприятий по снижению производственного шума и вибрации настоящим проектом не предусматривается.

В соответствии с «Санитарными нормами и правилами защиты населения от воздействия электрического поля, создаваемого воздушными линиями электропередачи переменного тока промышленной частоты», утвержденными главным санитарно-эпидемиологическим управлением 28.02.1984 г. №2971, защита населения от воздействия электрического поля, создаваемого воздушными линиями электропередачи переменного тока промышленной частоты напряжением 10 кВ, не требуется.

Проектируемая ВЛ 0,4 кВ не пересекает зарегистрированного месторождения полезных ископаемых.

При производстве строительно-монтажных работ и дальнейшей эксплуатации КТП 10/0,4 кВ, ВЛ 10 кВ и ВЛ 0,4 кВ с соблюдением всех проектных требований, отрицательного воздействия на окружающую среду не возникает.

Подрядчик за счёт накладных расходов должен осуществлять содержание и уборку строительной площадки и прилегающей к ней территории (МДС 81-1.99 приложение 6, раздел 3, п.10), а также в ходе строительства обеспечить на строительной площадке необходимые мероприятия по технике безопасности, рациональному использованию территории.

На окружающую среду будет оказываться незначительное воздействие в виде загрязнения газо-воздушными выбросами от машин и механизмов, участвующих в строительстве.

При заправке машин и строительных механизмов применять неэтилированный бензин для снижения в выбросах содержания серы, азота и других опасных примесей. Выбросы вредных веществ будут минимальны и не вызовут экологических последствий. Специального контроля за качеством атмосферного воздуха не требуется.

Минимизация вредных выбросов может производиться за счёт соблюдения условий технического осмотра транспорта, контроля 1 раз в месяц каждой автотранспортной единицы на токсичность отработавших газов, а также за счёт отмены погрузо-разгрузочных работ при ветре более 7 м/с.

Стоянка машин и механизмов в нерабочее время должна осуществляться на территории, предоставленной заказчиком.

Сбор бытового и строительного мусора предусмотрен в водонепроницаемые контейнеры, устанавливаемые на территории строительства, вывоз - в места, согласованные с местной администрацией.

Инв. № подл.	Подл. и дата	Взам. инв. №							Лист
			03-2018-ПП-ОМ-ТМ						9
Изм.	Кол. уч.	Лист	№ док.	Подп.	Дата				

3.2. Перечень мероприятий по предотвращению и (или) снижению возможного негативного воздействия намечаемой хозяйственной деятельности на окружающую среду и рациональному использованию природных ресурсов на период строительства и эксплуатации линейного объекта

3.2.1. Мероприятия по охране атмосферного воздуха

В период строительства объектов все источники загрязнения атмосферы являются неорганизованными.

В связи с этим мероприятия по сокращению выбросов в атмосферу носят преимущественно организационный характер:

- не реже 1 раза в месяц проводить контроль за состоянием двигателей внутреннего сгорания занятой в строительстве техники с помощью переносного газоанализатора (344ХЛ-10421541),
- своевременное и качественное выполнении регламентированного обслуживания, систематический контроль использования оборудования.

3.2.2. Мероприятия по охране и рациональному использованию земельных ресурсов и почвенного покрова

Основными мероприятиями по предотвращению загрязнения окружающей среды и захламления территории в процессе строительства являются следующее:

- выделение специальных мест на площадках складирования материалов для временного накопления отходов до их размещения;
- систематический сбор отходов по участкам строительства и вывоз к местам временного размещения. Предотвращение образования неорганизованных свалок;
- организация систематического контроля за топливными системами транспорта в целях предотвращения случайных утечек ГСМ и загрязнения почвенного покрова нефтепродуктами;
- соблюдение установленного графика вывоза отходов к местам размещения.

3.2.3. Мероприятия по рациональному использованию и охране вод и водных биоресурсов на пересекаемых линейным объектом реках и иных водных объектах

На участке строительства и ближайших прилегающих землях водоемов нет, а также нет выходов на поверхность грунтовых вод.

Площадка проектируемого комплекса сооружений располагается на расстоянии от водоемов, следовательно, техногенного влияния на поверхностные водотоки не произойдет.

3.2.4. Мероприятия по охране растительного и животного мира

В связи с незначительным воздействием проектируемого объекта на окружающую среду:

- загрязнение воздуха при размещении проектируемых объектов отсутствует,
- нарушения землепользования в районе проектируемых объектов отсутствуют,
- потребности в земельных ресурсах для строительства и эксплуатации небольшие,
- воздействия на окружающую среду при авариях локализуется в пределах проектируемых объектов,
- мероприятия по охране растительного и животного мира не требуется.

Инд. № подл. Подп. и дата. Взам. инв. №

Изм.	Кол. уч.	Лист	№ док.	Подп.	Дата

03-2018-ПП-ОМ-ТМ

Лист

10

3.2.5. Программа производственного экологического контроля (мониторинга) за характером изменения всех компонентов экосистемы при строительстве и эксплуатации линейного объекта, а также при авариях на его отдельных участках

В процессе строительства нет необходимости по организации экологического мониторинга. Основными воздействиями будет временное незначительное увеличение выбросов вредных веществ от строительной техники в атмосферный воздух в период проведения строительных работ.

3.3. Перечень и расчет затрат на реализацию природоохранных мероприятий и компенсационных выплат

В связи с незначительным воздействием проектируемого объекта на окружающую среду:

- загрязнение воздуха при размещении проектируемых объектов отсутствует,
- нарушения землепользования в районе проектируемых объектов отсутствуют,
- потребности в земельных ресурсах для строительства и эксплуатации небольшие,
- воздействия на окружающую среду при авариях локализуется в пределах проектируемых объектов,
- расчет затрат на реализацию природоохранных мероприятий и компенсационных выплат на проектируемом объекте не предусматривается.

3.4. Мероприятия по обеспечению пожарной безопасности

3.4.1. Описание системы обеспечения пожарной безопасности линейного объекта

Пожарная безопасность объекта должна обеспечиваться системами предотвращения пожара и противопожарной защиты, в том числе организационно-техническими мероприятиями.

Предотвращение образования источников зажигания на проектируемом объекте обеспечивается применением следующих способов:

- применяется оборудование, при эксплуатации которого не образуются источники зажигания;
 - применение в качестве защит быстродействующих средств защитного отключения линии;
 - выполнением действующих строительных норм, правил и стандартов.
- К организационно-техническим мероприятиям относятся:
- периодической очистки территории, на которой располагается объект;
 - периодический контроль технического состояния сооружения;
 - организация обучения работающих правилам пожарной безопасности на производстве;

- разработка и реализация норм и правил пожарной безопасности, инструкции о соблюдении противопожарного режима и действиях людей при возникновении пожара;
- нормирование численности людей на объекте по условиям безопасности их при пожаре;

Применяемая пожарная техника должна обеспечивать эффективное тушение пожара.

Инд. № подл. Подп. и дата Взам. инв. №

Изм.	Кол. уч.	Лист	№ док.	Подп.	Дата

03-2018-ПП-ОМ-ТМ

Лист

11

3.4.2. Описание и обоснование проектных решений, обеспечивающих пожарную безопасность

В соответствии с приказом МПР РФ от 17 апреля 2007 года N 99 «Об утверждении Правил использования лесов для строительства, реконструкции, эксплуатации линий электропередачи, линий связи, дорог, трубопроводов и других линейных объектов»:

- допускается периодическая расчистка трасс линий электропередачи (далее - ЛЭП) от древесной и кустарниковой растительности высотой более 4 метров путем ее вырубki, уничтожения химическим или комбинированным способом;

- отдельные деревья или группы деревьев, растущие вне просеки и угрожающие падением на провода или опоры ЛЭП и связи, должны своевременно вырубаться. В опушках леса, примыкающих к ЛЭП или линиям связи (охранных зонах) в обязательном порядке убираются зависшие деревья.

Лица, осуществляющие использование лесов в целях строительства, реконструкции и эксплуатации линейных объектов, обеспечивают:

- регулярное проведение очистки предоставленного лесного участка, примыкающих опушек леса, искусственных и естественных водотоков от захламления строительными, лесосечными, бытовыми и иными отходами, от загрязнения отходами производства, токсичными веществами;

- восстановление нарушенных производственной деятельностью дорог, осушительных канав, дренажных систем, шлюзов, мостов, других гидромелиоративных сооружений, квартальных столбов, квартальных просек;

- принятие необходимых мер по устранению аварийных ситуаций и лесных пожаров, а также ликвидации их последствий, возникших по вине указанных лиц.

3.4.3. Описание проектных решений по размещению линейного объекта, в том числе зданий, строений и сооружений в его составе

Для подъезда пожарной техники на необходимое расстояние в районе строительства ВЛ уже имеется сеть дорог. Устройство дополнительных подъездных путей не требуется.

3.4.4. Перечень мероприятий, обеспечивающих безопасность подразделений пожарной охраны при ликвидации пожара

При тушении пожара должно быть обеспечено выполнение требований ПОТ РО-01-2002 «Правил по охране труда в подразделениях Государственной противопожарной службы Министерства РФ по делам гражданской обороны, чрезвычайным ситуациям и ликвидации последствий стихийных бедствий». Дополнительные меры предусматриваются в плане пожаротушения с учётом характерных особенностей объекта и развития пожара.

Подразделение пожарной охраны обеспечено всеми необходимыми видами и количествами пожарной техники и оборудования, а также средствами индивидуальной защиты, обеспечивающими безопасность подразделений пожарной охраны во время пожара – специальные термозащитные костюмы, пожарные каски, средства индивидуальной защиты органов дыхания и зрения.

3.4.5. Характеристика пожарной опасности технологических процессов, используемых на линейном объекте

Распределительные электрические сети (РС) напряжением 0,4-10 кВ в последние годы оснащаются электрооборудованием, аппаратами, устройствами, изоляторами и проводами,

Изм. № подл. Подп. и дата. Взам. инв. №

Изм.	Кол. уч.	Лист	№ док.	Подп.	Дата

03-2018-ПП-ОМ-ТМ

Лист

12

изготовленными на новой современной технической базе.


Эксплуатация таких сетевых объектов требует надежной системы защиты от грозowych перенапряжений с использованием современных технических средств.

Проблема защиты от грозowych перенапряжений ВЛ и подстанций весьма актуальна для РС напряжением 0,4-10 кВ, так как они имеют низкую импульсную прочность изоляции по сравнению с электроустановками других классов напряжения и имеют большую протяженность.

Инв. № подл.	Подп. и дата	Взам. инв. №	Изм.	Кол. уч.	Лист	№ док.	Подп.	Дата	03-2018-ПП-ОМ-ТМ	Лист
										13



**ПРОЕКТ ПЛАНИРОВКИ И МЕЖЕВАНИЯ ТЕРРИТОРИИ ДЛЯ СТРОИТЕЛЬСТВА ЛИНЕЙНОГО ОБЪЕКТА
«ВЛ 0,4 кВ от КТП 10/0,4 кВ № 1561, д. Карлук, ул. Чапаева»
Схема расположения элемента планировочной структуры М 1:500**

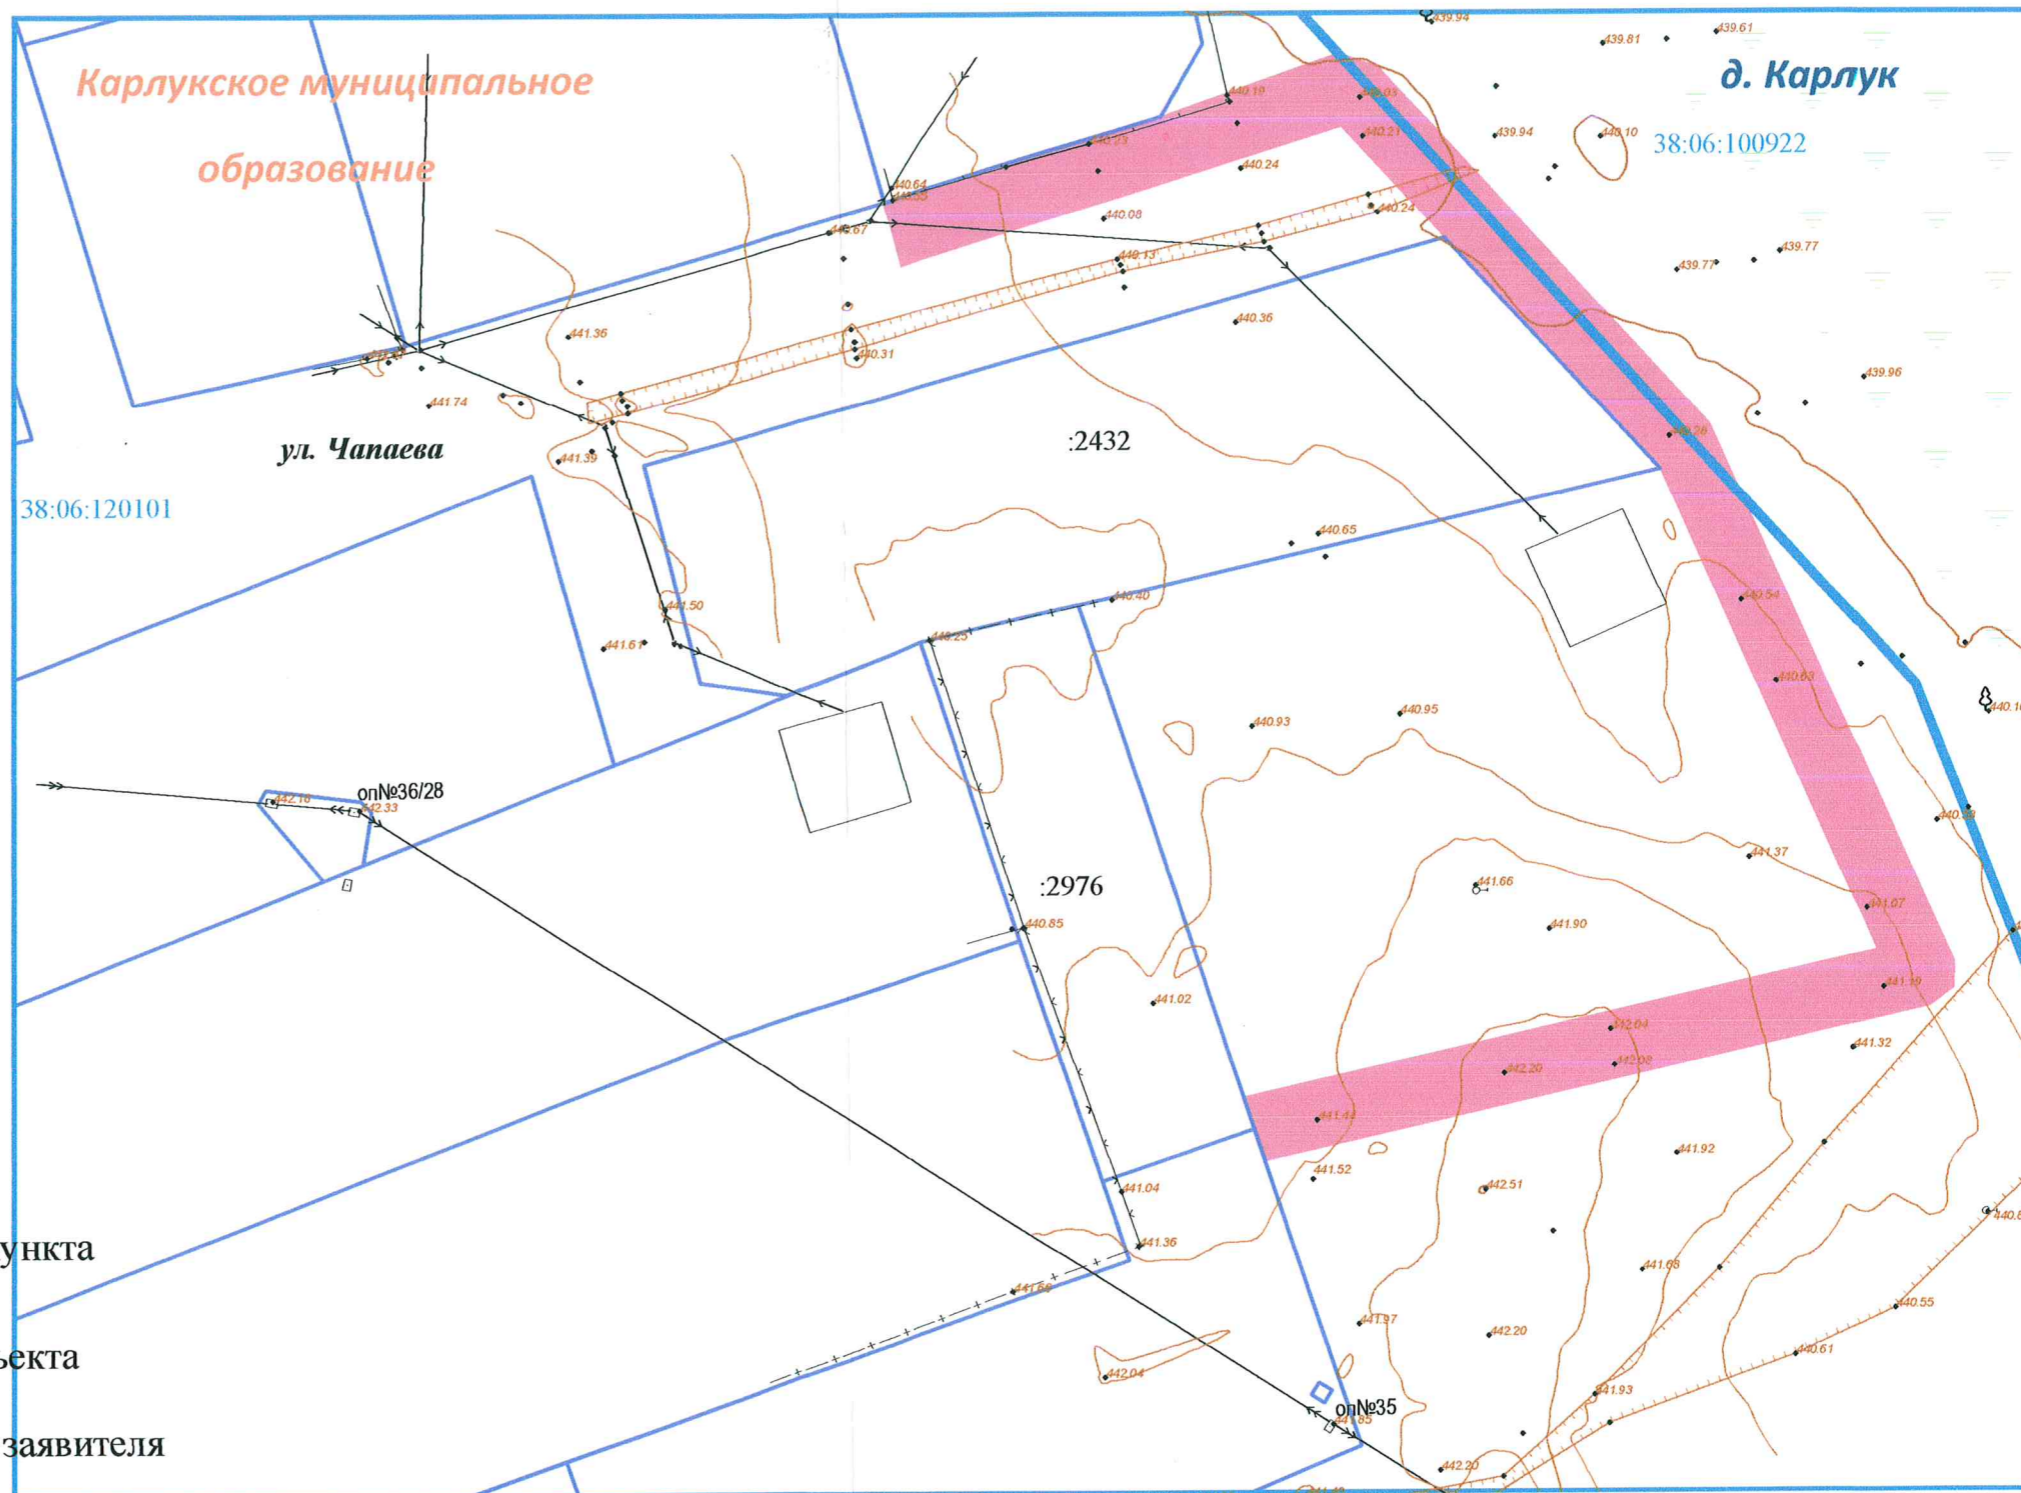

Условные обозначения:

д. Карлук

наименование населенного пункта



граница проектируемого объекта



граница земельного участка заявителя



устанавливаемые красные линии

432.50

отметки высот

:4531

кадастровый номер земельного участка



Линия ВЛ-10 кВ


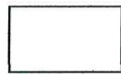

						03-2018-2-ПП-ОМ-1			
						Проект планировки и межевания территории для строительства линейного объекта «ВЛ 0,4 кВ от КТП 10/0,4 кВ № 1561, д. Карлук, ул. Чапаева»			
Изм.	Кол. Уч.	Лист	№ док.	Подпись	Дата	Материалы по обоснованию проекта планировки территории	Стадия	Лист	Листов
	Составил	Филиппова П.А.		<i>[Signature]</i>	03.18			1	1
	Проверил	Никитин В.С.		<i>[Signature]</i>	03.18	Схема расположения элемента планировочной структуры 1:500	Общество с ограниченной ответственностью «СИБПРОЕКТСТРОЙ»		



**ПРОЕКТ ПЛАНИРОВКИ И МЕЖЕВАНИЯ ТЕРРИТОРИИ ДЛЯ СТРОИТЕЛЬСТВА ЛИНЕЙНОГО ОБЪЕКТА
«ВЛ 0,4 кВ от КТП 10/0,4 кВ № 1561, д. Карлук, ул. Чапаева»
СХЕМА ГРАНИЦ С ОСОБЫМИ УСЛОВИЯМИ ИСПОЛЬЗОВАНИЯ ТЕРРИТОРИИ М 1:500**





Условные обозначения:

- д. Карлук** наименование населенного пункта
-  граница проектируемого объекта
-  граница земельного участка
-  устанавливаемые красные линии
- 38:06:100922** номер кадастрового квартала

Территориальные зоны

ЖЗ-1 зона застройки индивидуальными жилыми домами

СХ -1 зона сельскохозяйственных угодий

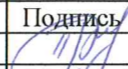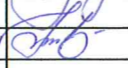						03-2018-2-ПП-ОМ-2			
						Проект планировки и межевания территории для строительства линейного объекта «ВЛ 0,4 кВ от КТП 10/0,4 кВ № 1561, д. Карлук, ул. Чапаева»			
Изм.	Кол. Уч.	Лист	№ док.	Подпись	Дата	Материалы по обоснованию проекта планировки территории	Стадия	Лист	Листов
	Составил		Филиппова П.А.		03.18			1	1
	Проверил		Никитин В.С.		03.18	Схема границ зон с особыми условиями использования территории 1:500	Общество с ограниченной ответственностью «СИБПРОЕКТСТРОЙ»		



**ПРОЕКТ ПЛАНИРОВКИ И МЕЖЕВАНИЯ ТЕРРИТОРИИ ДЛЯ СТРОИТЕЛЬСТВА ЛИНЕЙНОГО ОБЪЕКТА
«ВЛ 0,4 кВ от КТП 10/0,4 кВ № 1561, д. Карлук, ул. Чапаева»**

**СХЕМА ИСПОЛЬЗОВАНИЯ ТЕРРИТОРИИ В ПЕРИОД ПОДГОТОВКИ ПРОЕКТА
ПЛАНИРОВКИ ТЕРРИТОРИИ М 1:500**

Условные обозначения:

д. Карлук

наименование населенного пункта



граница проектируемого объекта



граница земельного участка заявителя



устанавливаемые красные линии

432.50

отметки высот

:4531

кадастровый номер земельного участка




Линия ВЛ-10 кВ

Территориальные зоны:

Ж1 ЗОНЫ ЗАСТРОЙКИ МАЛОЭТАЖНЫМИ ИНДИВИДУАЛЬНЫМИ ЖИЛЫМИ ДОМАМИ (1-3 эт.)

СХ1 ЗОНЫ СЕЛЬСКОХОЗЯЙСТВЕННЫХ УТОДИЙ

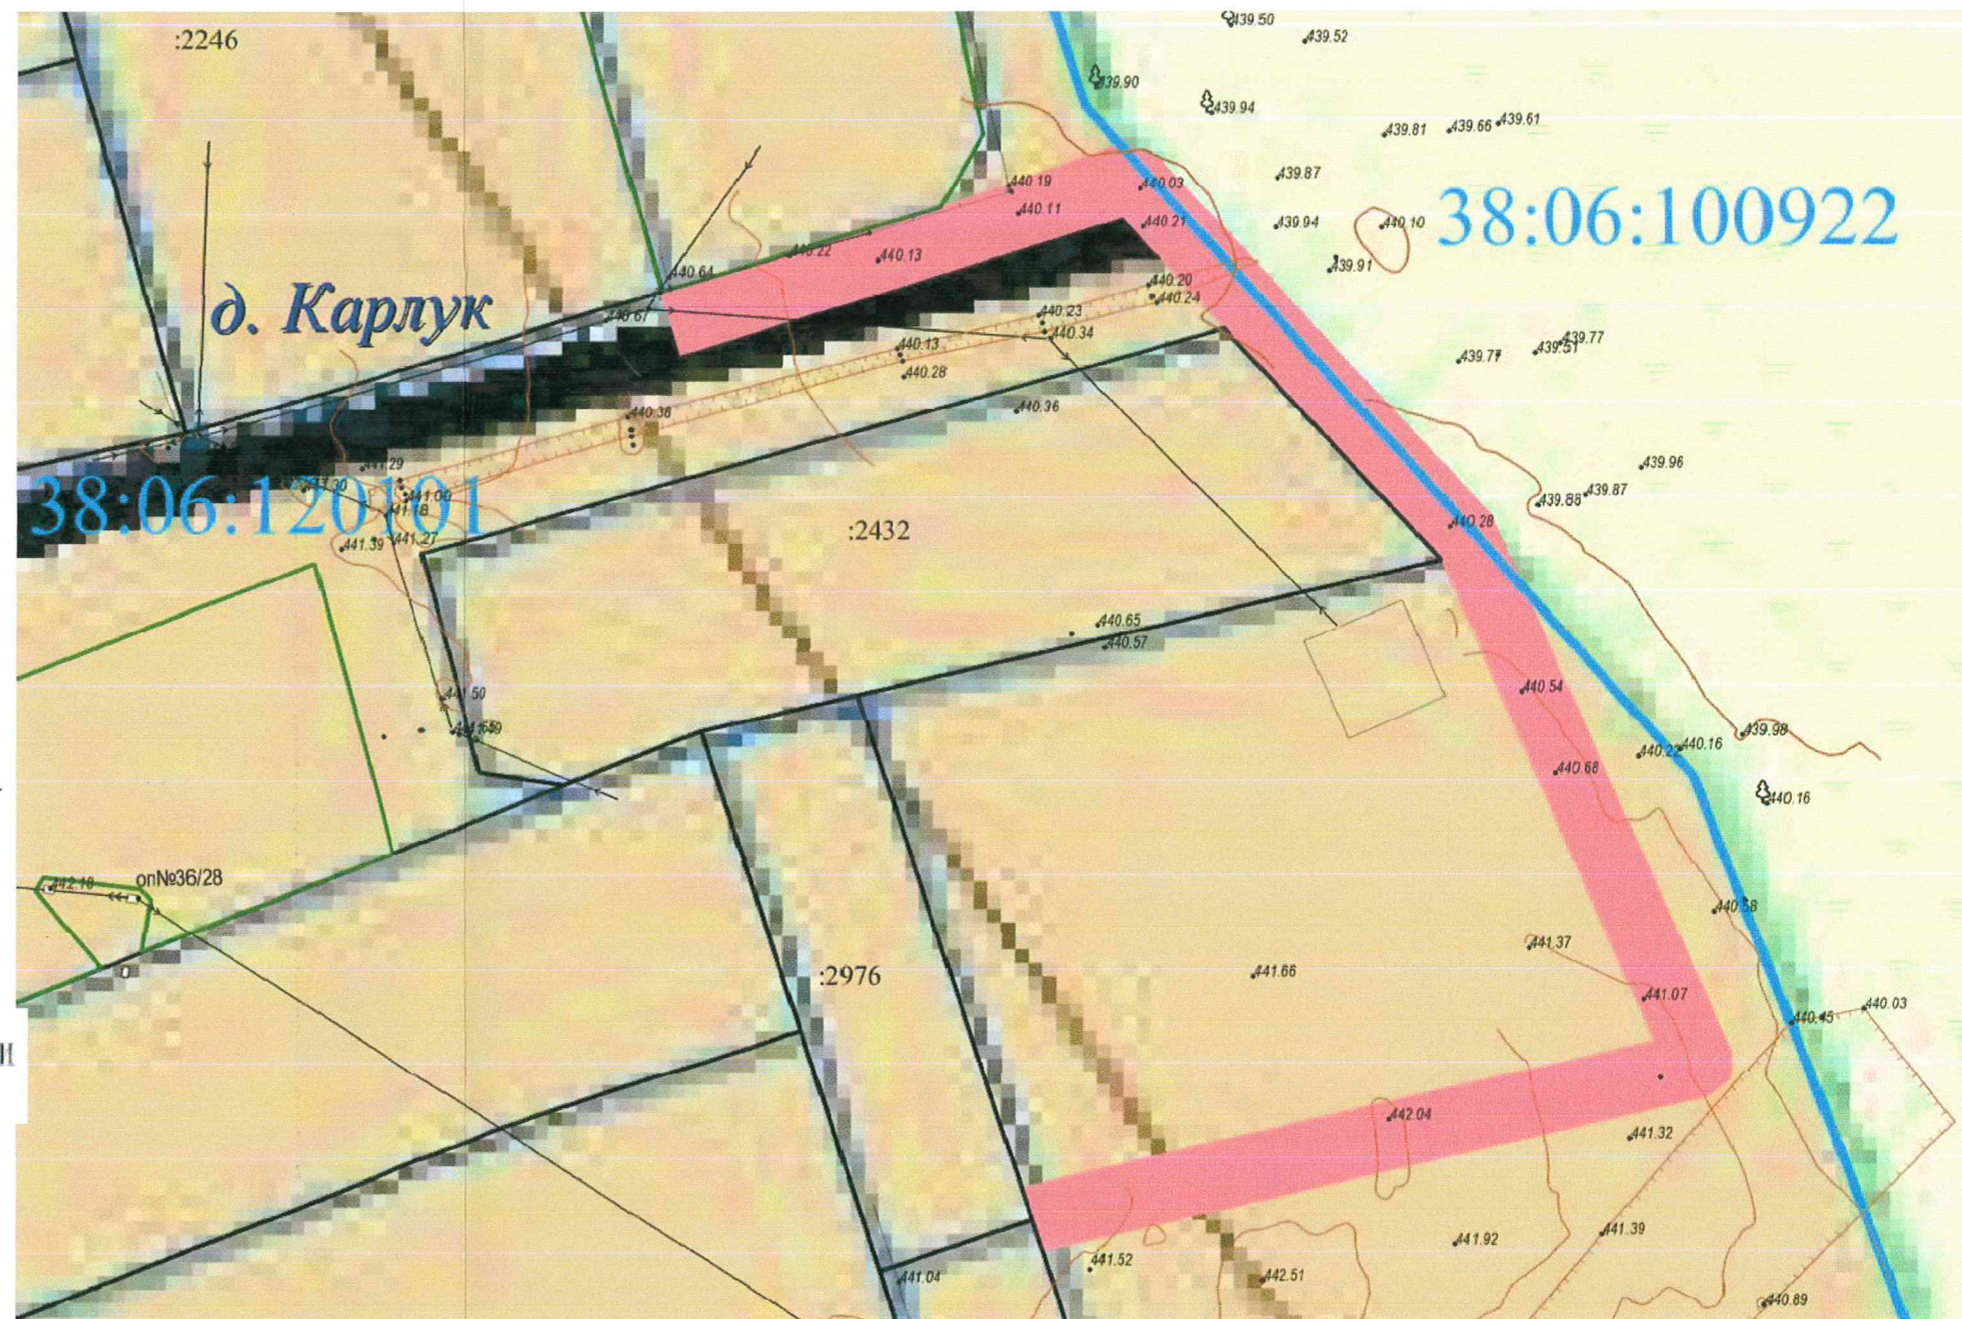

					03-2018-2-ПП-ОМ-3				
					Проект планировки и межевания территории для строительства линейного объекта «ВЛ 0,4 кВ от КТП 10/0,4 кВ № 1561, д. Карлук, ул. Чапаева»				
Изм.	Кол. Уч.	Лист	№ док.	Подпись	Дата	Материалы по обоснование проекта планировки территории	Стадия	Лист	Листов
	Составил		Филиппова П.А	<i>[Signature]</i>	03.18			1	1
	Проверил		Никитин В.С	<i>[Signature]</i>	03.18	Схема использования территории в период подготовки проекта планировки территории 1:500	Общество с ограниченной ответственностью «СИБПРОЕКТСТРОЙ»		