


СВЕДЕНИЯ О ГРАНИЦАХ ПУБЛИЧНОГО СЕРВИТУТА

Площадь испрашиваемого публичного сервитута	572 кв.м	
Обозначение характерных точек границ	Координаты, м	
	X	Y
н1	397685.04	3333867.73
н2	397666.42	3333877.41
н3	397665.87	3333883.00
н4	397651.14	3333889.96
н5	397647.13	3333886.83
н6	397633.60	3333882.77
н7	397674.09	3333860.37
н1	397685.04	3333867.73

Площадь, кв.м.	Цель установления публичного сервитута
572	Для размещения линейного объекта «Строительство ВЛ -35 кВ Столбово- Садоводство 2- й этап»

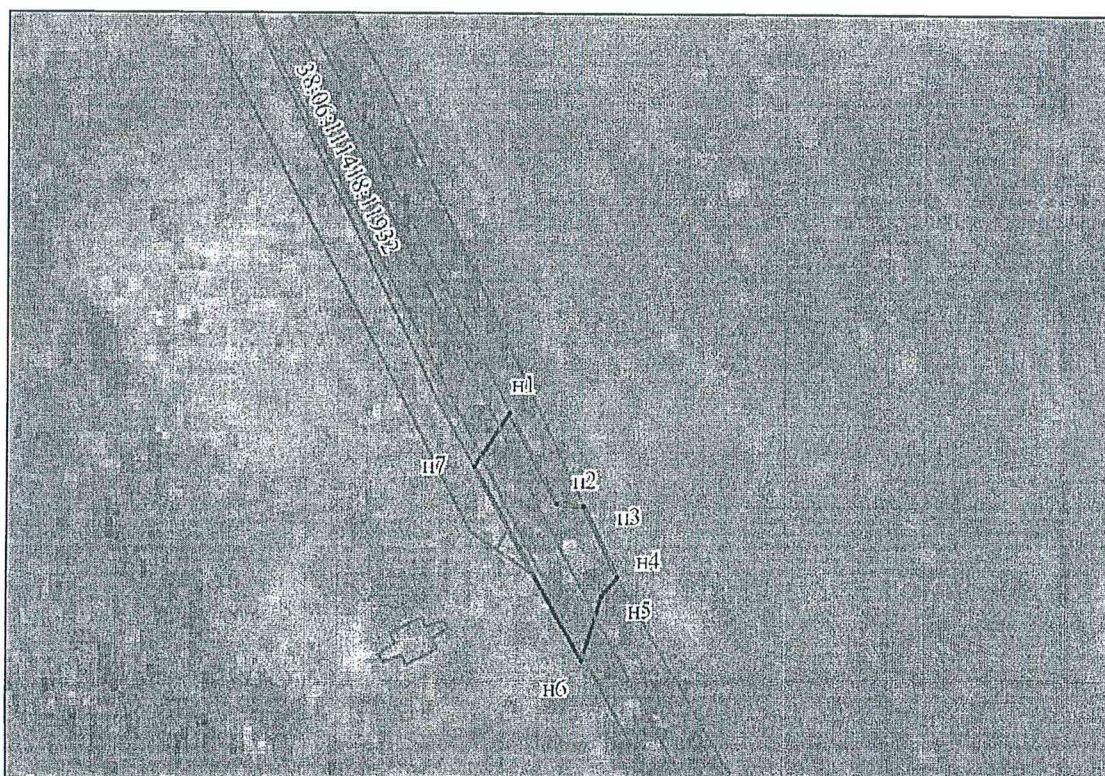

Масштаб 1:2000

Условные обозначения:

38:06:111418:11932

- обозначение земельного участка, внесенного в ЕГРН, в отношении которого испрашивается публичный сервитут

—————

- граница образуемой части земельного участка (проектные границы публичного сервитута)

—————

- граница земельного участка, внесенного в ЕГРН, в отношении которого испрашивается сервитут

- - - - -

- проектное местоположение инженерного сооружения, в целях размещения которого устанавливается публичный сервитут

н1

- обозначение номера кадастрового квартала

38:06:111418

- обозначение характерных точек публичного сервитута