


С



**ПРОЕКТ ПЛАНИРОВКИ И МЕЖЕВАНИЯ ТЕРРИТОРИИ ДЛЯ СТРОИТЕЛЬСТВА ЛИНЕЙНОГО ОБЪЕКТА
«ВЛ 0,4 кВ от КТП 10/0,4 кВ № 1561, д. Карлук, ул. Чапаева»**

Чертеж планировки территории М 1:1000

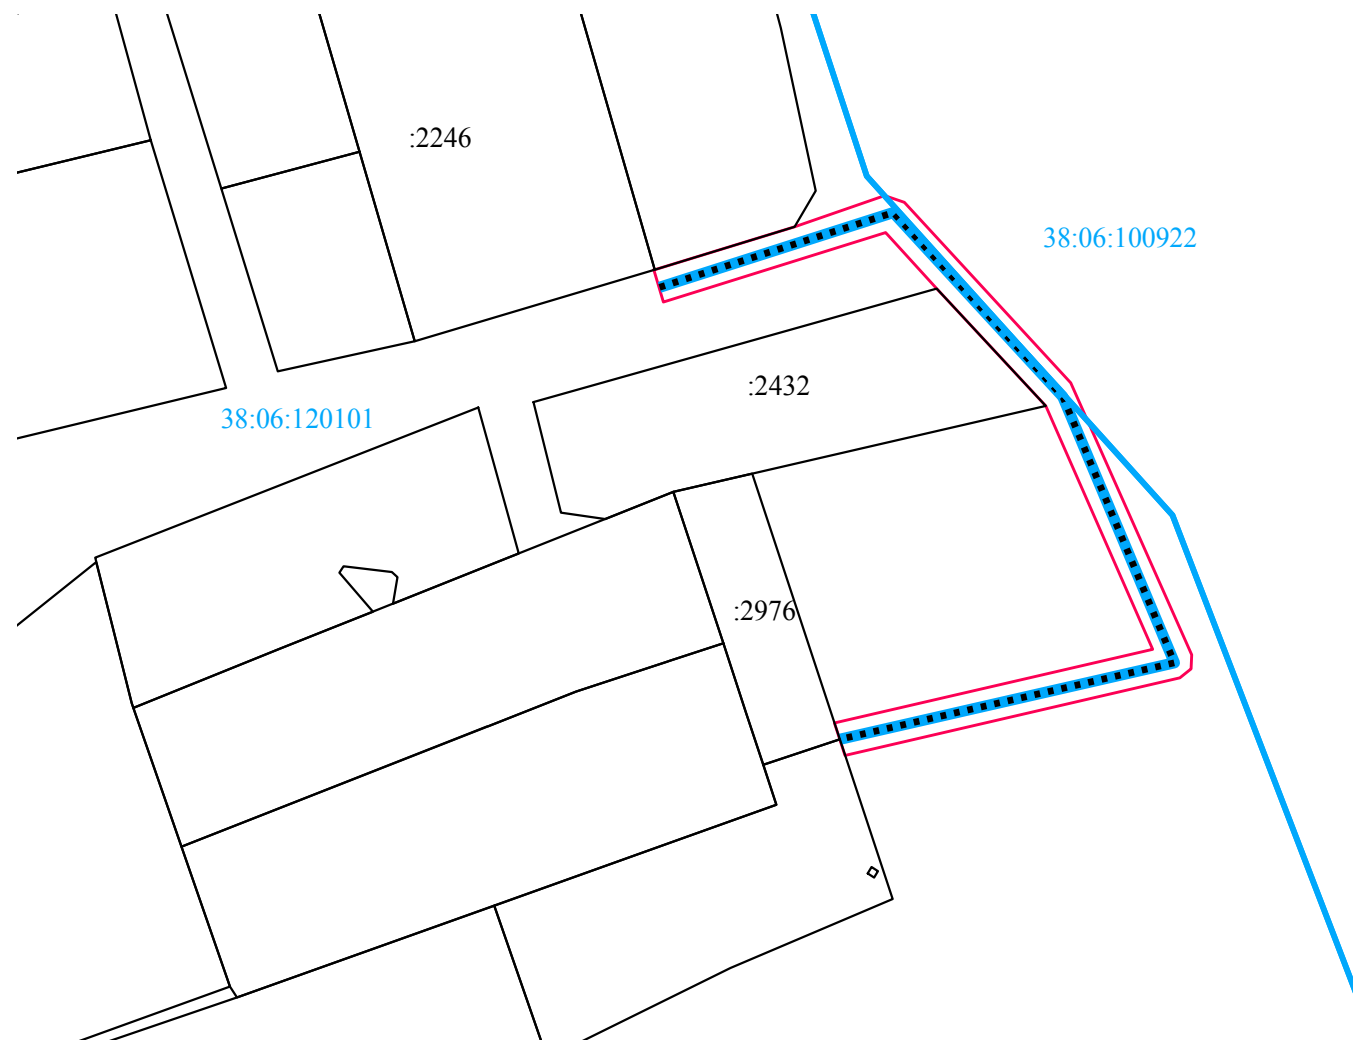

Условные обозначения:

д. Карлук

наименование населенного пункта



граница проектируемого объекта



граница земельного участка



устанавливаемые красные линии

38:06:100922

номер кадастрового квартала



проектируемая линия электропередач

:2432

кадастровый номер земельного участка

Каталог координат

X	Y
402687.44	3326906.73
402690.04	3326910.41
402665.20	3326927.39
402665.73	3326928.17
402626.43	3326955.56
402594.44	3326978.20
402560.92	3327004.52
402552.11	3327004.04
402545.78	3326989.36
402560.50	3326998.03
402561.41	3326997.34
402590.84	3326973.92
402623.40	3326950.98
402647.92	3326933.70
402664.59	3326922.32
402687.44	3326906.73

						03-2018-ПП-ОЧП-Ч1			
						Проект планировки и межевания территории для строительства линейного объекта «ВЛ 0,4 кВ от КТП 10/0,4 кВ № 1561, д. Карлук, ул. Чапаева»			
Изм.	Кол. Уч.	Лист	№ док.	Подпись	Дата	Основная часть, подлежащая утверждению	Стадия	Лист	Листов
Составил		Филиппова П.А.						1	1
Проверил		Никитин В.С.				Чертеж планировки территории 1:1000	ООО «СИБПРОЕКТСТРОЙ»		