


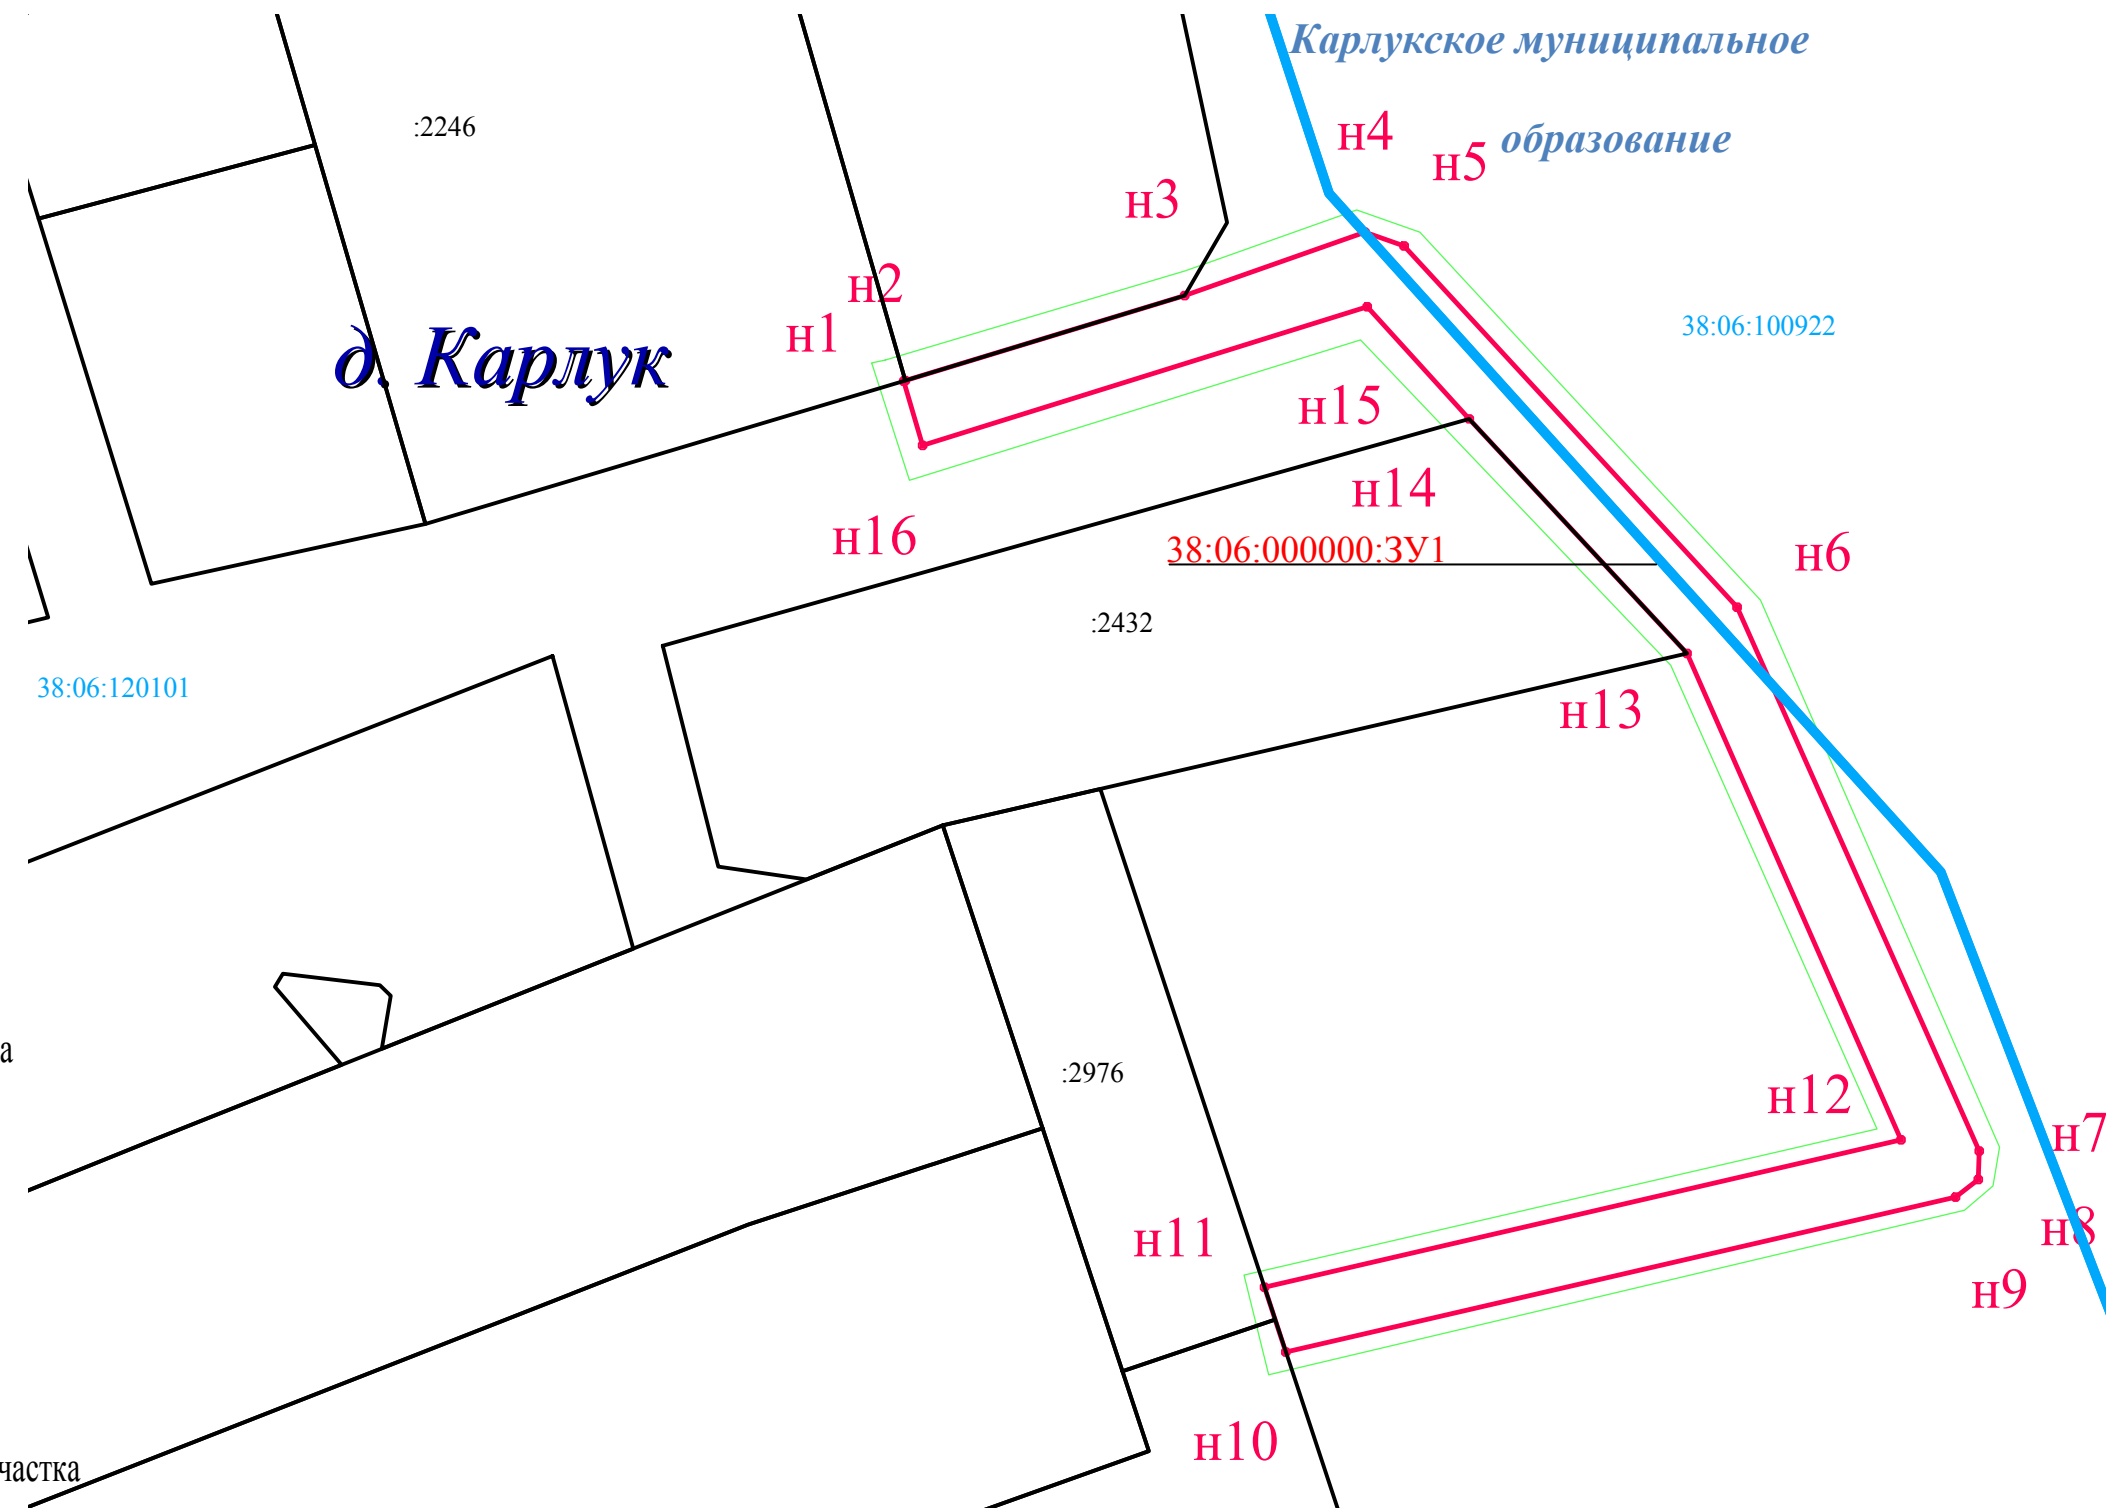


**ПРОЕКТ ПЛАНИРОВКИ И МЕЖЕВАНИЯ ТЕРРИТОРИИ ДЛЯ СТРОИТЕЛЬСТВА ЛИНЕЙНОГО ОБЪЕКТА
«ВЛ 0,4 кВ от КТП 10/0,4 кВ № 1561, д. Карлук, ул. Чапаева»
ЧЕРТЕЖ МЕЖЕВАНИЯ ТЕРРИТОРИИ М 1:500**



Условные обозначения:

д. Карлук

наименование населенного пункта

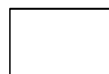

граница земельного участка



устанавливаемые красные линии

38:06:100922

номер кадастрового квартала

:2432

кадастровый номер земельного участка

н1

номер характерной точки земельного участка



линии отступа от красных линий в целях определения места допустимого размещения зданий, строений, сооружений

						03-2018-ПМ-Ч1			
						«Проект планировки и межевания территории для строительства линейного объекта «ВЛ 0,4 кВ от КТП 10/0,4 кВ № 1561, д. Карлук, ул. Чапаева»			
Изм.	Кол. Уч.	Лист	№ док.	Подпись	Дата	Межевание территории	Стадия	Лист	Листов
								1	3
Составил						Филиппова П.А.			
Проверил						Никитин В.С.			
						Чертеж межевания территории 1:500	ООО «СИБПРОЕКТСТРОЙ»		