


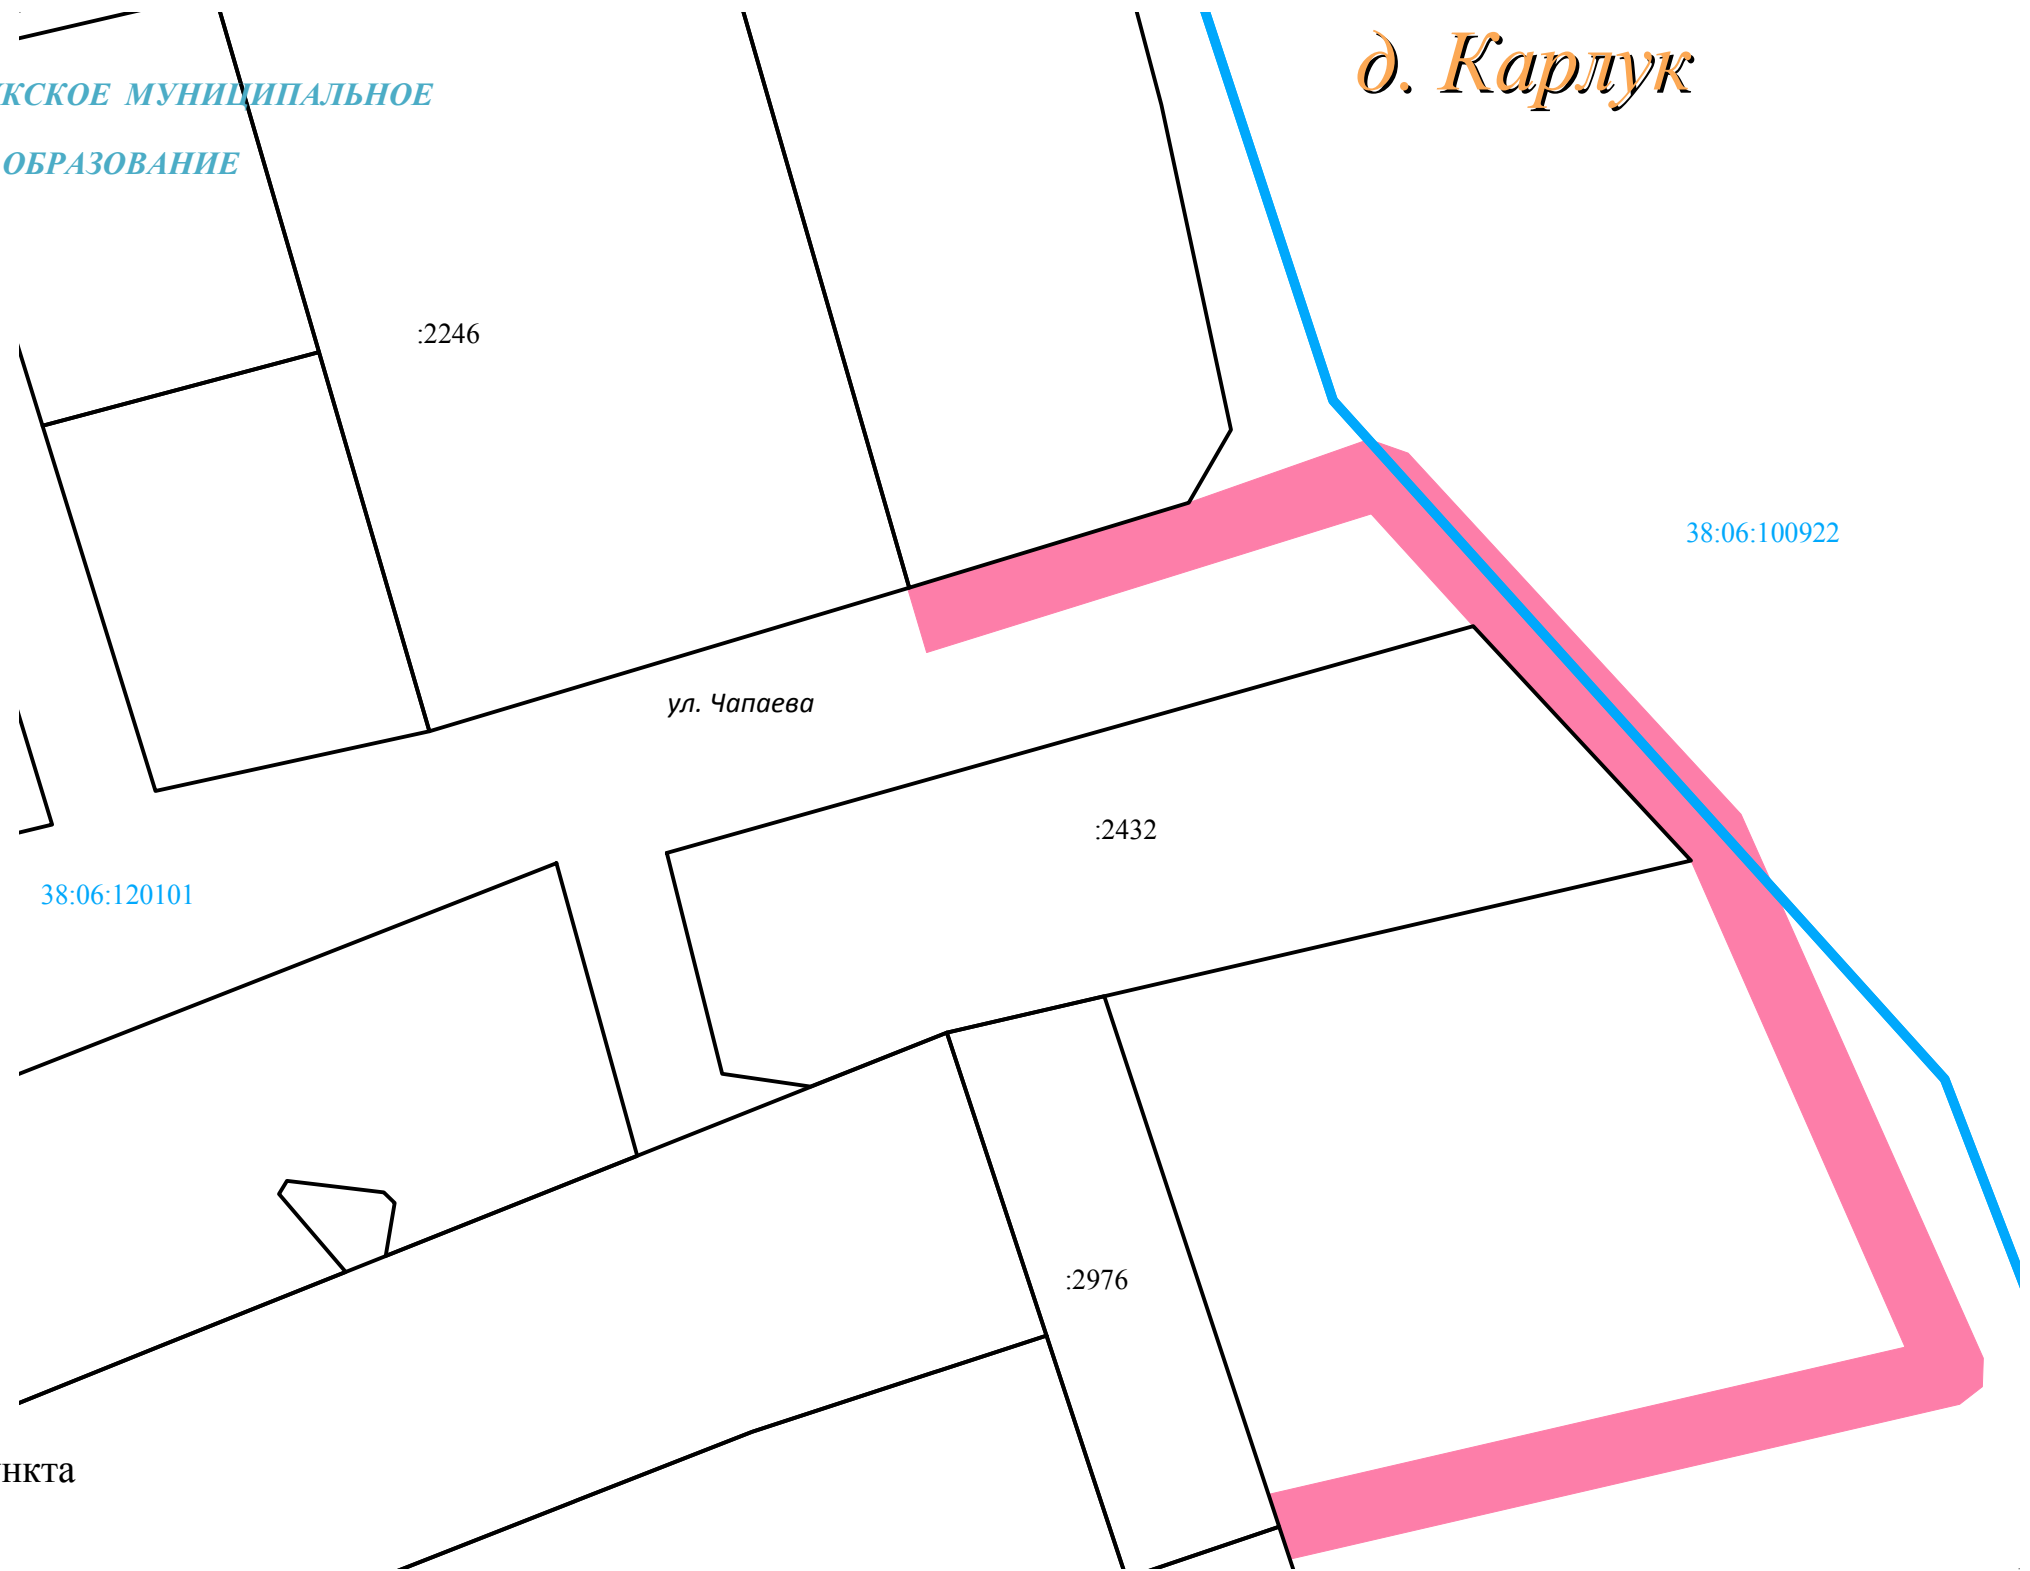

ПРОЕКТ ПЛАНИРОВКИ И МЕЖЕВАНИЯ ТЕРРИТОРИИ ДЛЯ СТРОИТЕЛЬСТВА ЛИНЕЙНОГО ОБЪЕКТА  
«ВЛ 0,4 кВ от КТП 10/0,4 кВ № 1561, д. Карлук, ул. Чапаева»  
ЧЕРТЕЖ ГРАНИЦ СУЩЕСТВУЮЩИХ ЗЕМЕЛЬНЫХ УЧАСТКОВ М 1:500

КАРЛУКСКОЕ МУНИЦИПАЛЬНОЕ  
ОБРАЗОВАНИЕ

д. Карлук



Условные обозначения:

д. Карлук

наименование населенного пункта



граница земельного участка



устанавливаемые красные линии

38:06:100922

номер кадастрового квартала

:2432

кадастровый номер земельного участка

|          |          |               |        |         |      |   |  |                      |      |        |
|----------|----------|---------------|--------|---------|------|---|--|----------------------|------|--------|
|          |          |               |        |         |      | 03-2018-ПП-ОЧП-Ч2   |  |                      |      |        |
|          |          |               |        |         |      | «Проект планировки и межевания территории для строительства линейного объекта<br>«ВЛ 0,4 кВ от КТП 10/0,4 кВ № 1561, д. Карлук, ул. Чапаева» |  |                      |      |        |
| Изм.     | Кол. Уч. | Лист          | № док. | Подпись | Дата | Межевание территории   |  | Стадия               | Лист | Листов |
| Составил |          | Филиппова П.А |        |         |      |   |  |                      | 1    | 1      |
| Проверил |          | Никитин В.С   |        |         |      | Чертеж границ существующих земельных участков<br>1:500                                                                                       |  | ООО «СИБПРОЕКТСТРОЙ» |      |        |
|          |          |               |        |         |      |   |  |                      |      |        |