


Схема системы водоотведения

Вариант 1

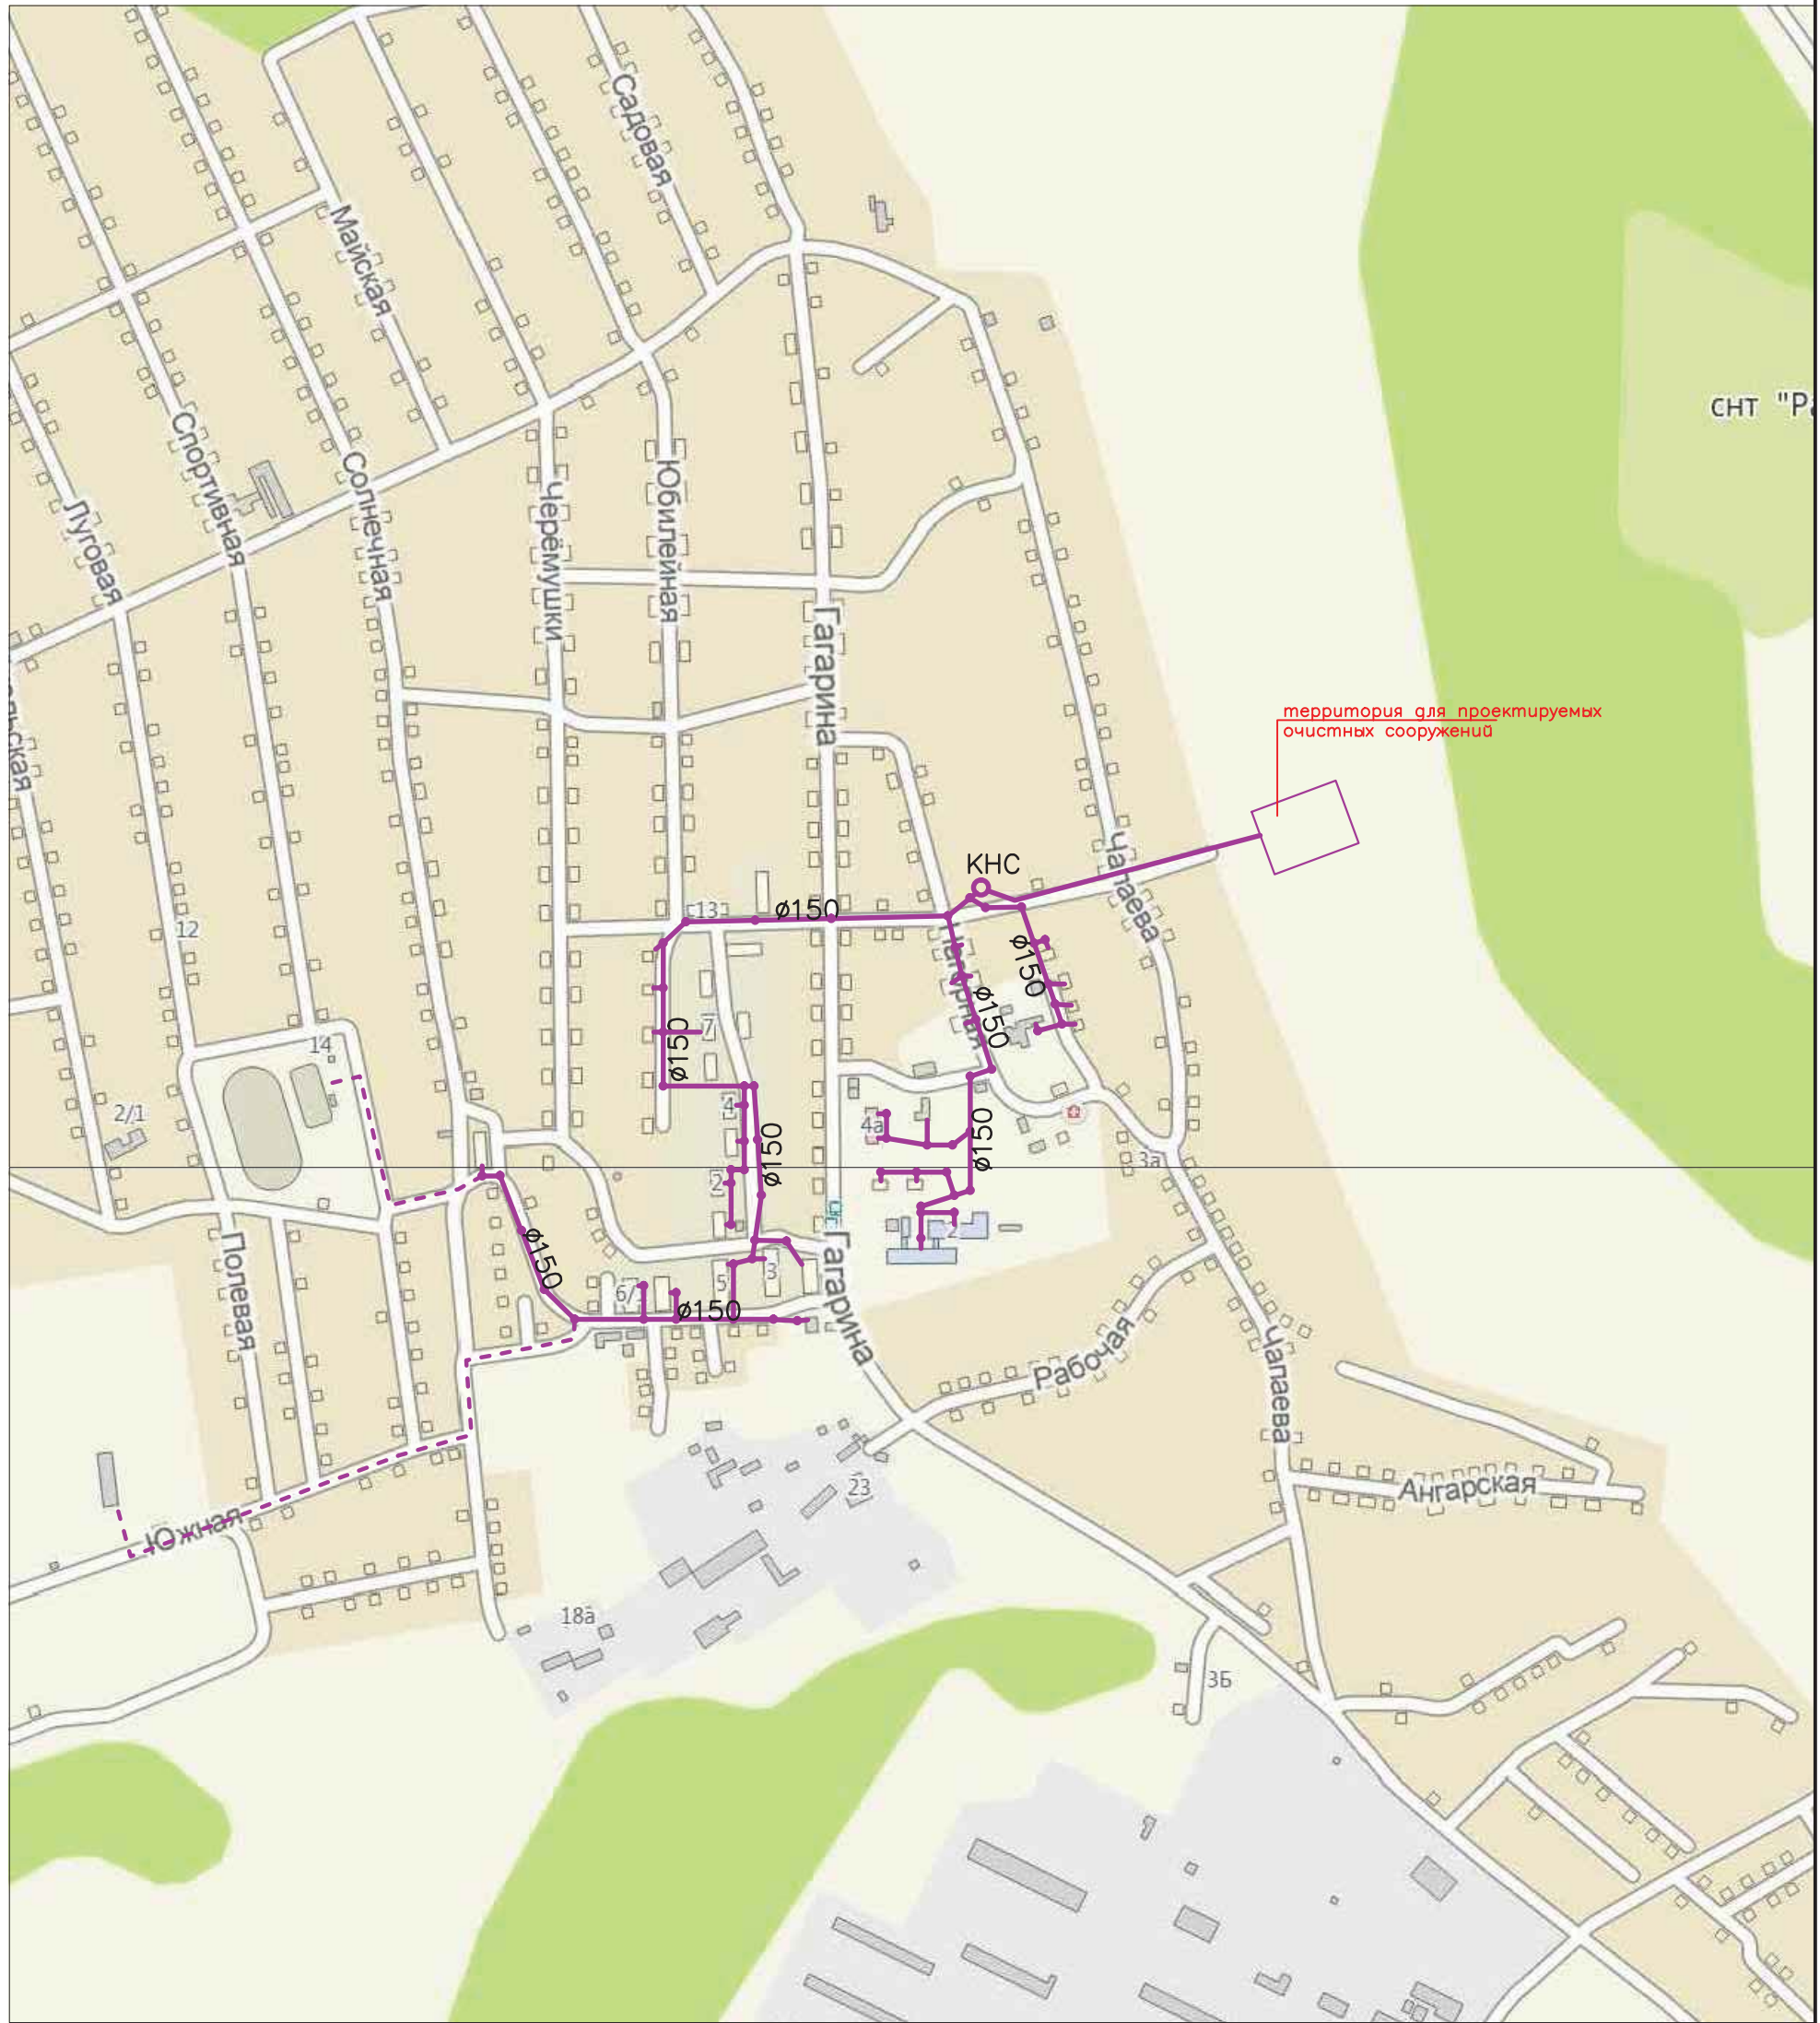

Условные обозначения

- трубопровод сущ. быт. канализации
- - - трубопровод быт. канализации(перспектива)
- КНС — канализационная насосная станция

Инв. № подл.	Взам. инв. №
Подп. и дата	

