


**ПРОЕКТ ПЛАНИРОВКИ И ПРОЕКТ МЕЖЕВАНИЯ ТЕРРИТОРИИ, ЗЕМЕЛЬНЫХ УЧАСТКОВ С КАДАСТРОВЫМИ НОМЕРАМИ 38:06:111418:14070, 38:06:111418:14712, РАСПОЛОЖЕННЫХ В Д. КАРЛУК ИРКУТСКОГО РАЙОНА ИРКУТСКОЙ ОБЛАСТИ**

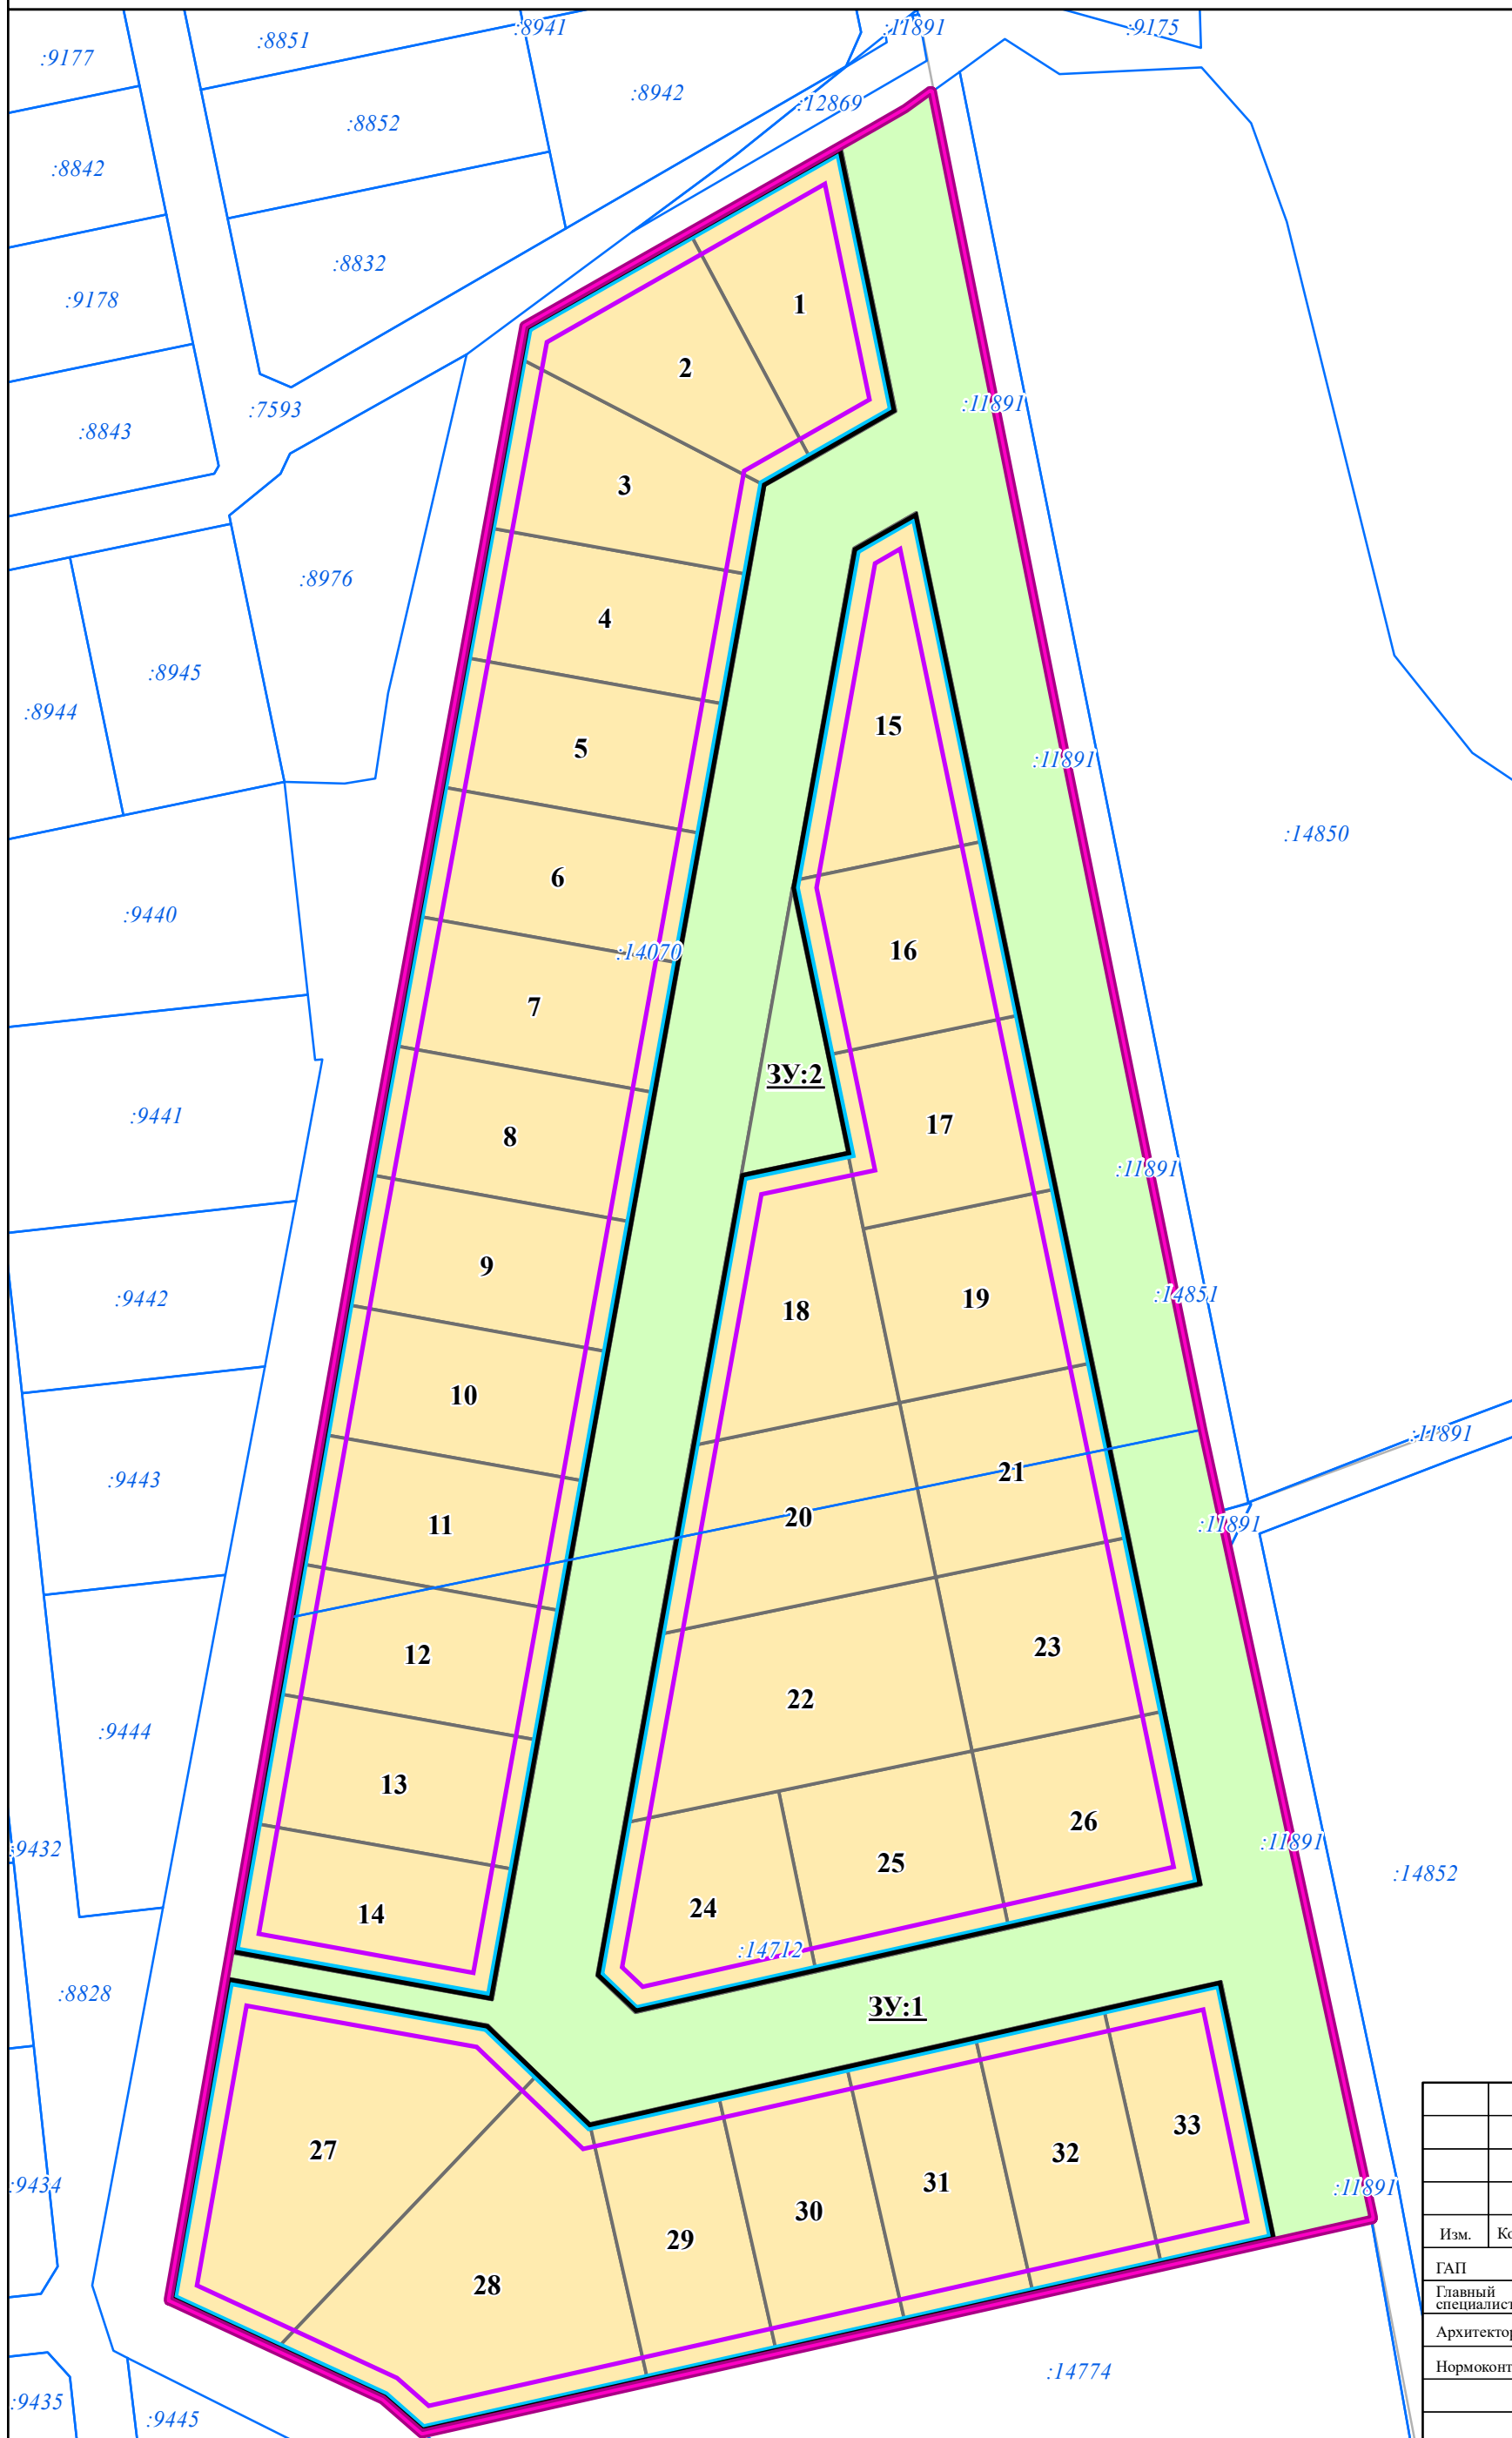

**ЧЕРТЕЖ МЕЖЕВАНИЯ ТЕРРИТОРИИ**



**УСЛОВНЫЕ ОБОЗНАЧЕНИЯ**

- ГРАНИЦЫ ТЕРРИТОРИИ, ПРИМЕНИТЕЛЬНО К КОТОРОЙ ПОДГОТОВЛЕНА ДОКУМЕНТАЦИЯ ПО ПЛАНИРОВКЕ ТЕРРИТОРИИ
- ГРАНИЦЫ СУЩЕСТВУЮЩИХ ЗЕМЕЛЬНЫХ УЧАСТКОВ, УЧТЕННЫХ В ЕДИНОМ ГОСУДАРСТВЕННОМ РЕЕСТРЕ НЕДВИЖИМОСТИ
- ЛИНИИ РЕГУЛИРОВАНИЯ**
- УСТАНОВЛИВАЕМЫЕ КРАСНЫЕ ЛИНИИ ПРОЕКТОВ ПЛАНИРОВКИ ТЕРРИТОРИИ
- ЛИНИИ ОТСТУПА ОТ КРАСНЫХ ЛИНИЙ В ЦЕЛЯХ ОПРЕДЕЛЕНИЯ МЕСТ ДОПУСТИМОГО РАЗМЕЩЕНИЯ ЗДАНИЙ, СТРОЕНИЙ, СООРУЖЕНИЙ
- ГРАНИЦЫ ЭЛЕМЕНТОВ ПЛАНИРОВОЧНОЙ СТРУКТУРЫ
- ГРАНИЦЫ ОБРАЗУЕМЫХ ЗЕМЕЛЬНЫХ УЧАСТКОВ**
- ГРАНИЦЫ ОБРАЗУЕМЫХ ЗЕМЕЛЬНЫХ УЧАСТКОВ
- ГРАНИЦЫ ОБРАЗУЕМЫХ ЗЕМЕЛЬНЫХ УЧАСТКОВ ТЕРРИТОРИЙ ОБЩЕГО ПОЛЬЗОВАНИЯ
- 1** УСЛОВНЫЙ НОМЕР ГРАНИЦ ОБРАЗУЕМЫХ ЗЕМЕЛЬНЫХ УЧАСТКОВ
- ЗУ:1** УСЛОВНЫЙ НОМЕР ГРАНИЦ ОБРАЗУЕМЫХ ЗЕМЕЛЬНЫХ УЧАСТКОВ ТЕРРИТОРИЙ ОБЩЕГО ПОЛЬЗОВАНИЯ
- УСЛОВНЫЕ ОБОЗНАЧЕНИЯ ТОПОГРАФИЧЕСКИХ ОБЪЕКТОВ

						<b>22-27-ДПТ-ПМ</b>				
						ПРОЕКТ ПЛАНИРОВКИ И ПРОЕКТ МЕЖЕВАНИЯ ТЕРРИТОРИИ, ЗЕМЕЛЬНЫХ УЧАСТКОВ С КАДАСТРОВЫМИ НОМЕРАМИ 38:06:111418:14070, 38:06:111418:14712, РАСПОЛОЖЕННЫХ В Д. КАРЛУК ИРКУТСКОГО РАЙОНА ИРКУТСКОЙ ОБЛАСТИ				
Изм.	Кол.уч.	Лист	№ док	Подпись	Дата	<b>ОСНОВНАЯ ЧАСТЬ ПРОЕКТА МЕЖЕВАНИЯ ТЕРРИТОРИИ</b>		Стадия	Лист	Листов
ГАП		Хогалева В.А.						1	1	
Главный специалист		Сенотрусов И.В.								
Архитектор		Черных А.А.								
Нормоконтроль		Хогулев Р.А.				ЧЕРТЕЖ ПРОЕКТА МЕЖЕВАНИЯ, М1:1000		ООО "Градостроительная мастерская "Линия"		