ПРОЕКТ ПЛАНИРОВКИ И МЕЖЕВАНИЯ ТЕРРИТОРИИИ ДЛЯ СТРОИТЕЛЬСТВА ЛИНЕЙНОГО ОБЪЕКТА
«КТПС 10/0,4 кВ с ВЛ 0,4 кВ – 1,5км западнее д.Карлук, дачное некоммерческое товарищество «Пирс», ул.Черемуховая»

ЧЕРТЕЖ МЕЖЕВАНИЯ ТЕРРИТОРИИ М 1:1000

Юг

Условные обозначения:

д. Карлук	наименование населенного пункта
	граница проектируемого объекта
	граница земельного участка
	устанавливаемые красные линии
38:06:111418	номер кадастрового квартала
	проектируемая линия электропередач
:9161	кадастровый номер земельного участка
:7593:ЗУ1	условный номер образуемого земельного участка
н1	поворотная точка границы земельного участка

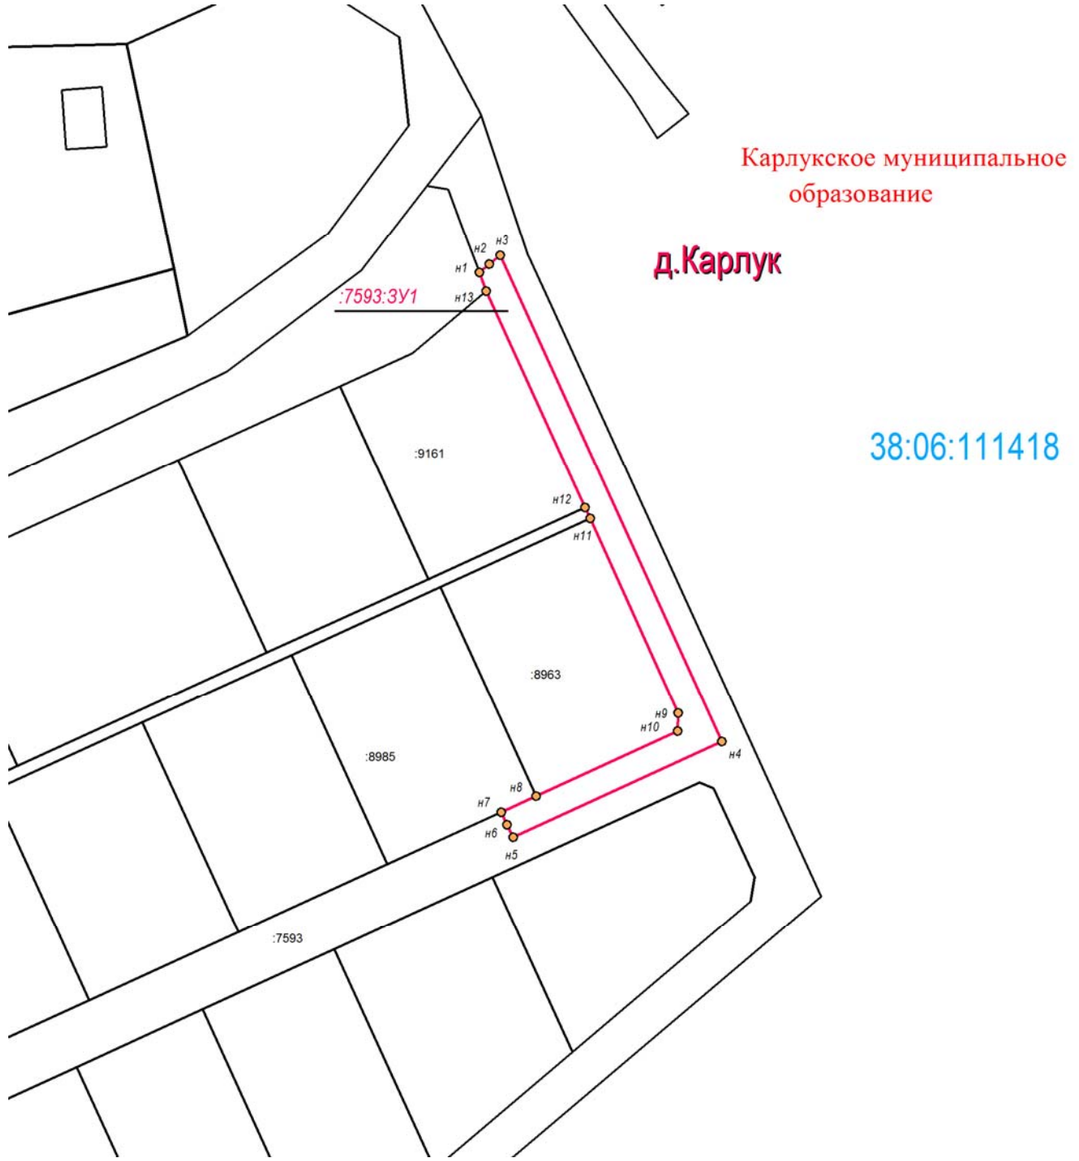

						04-2018-ПМ-Ч1		
						«Проект планировки и межевания территории для строительства линейного объекта «КТПС 10/0,4 кВ с ВЛ 0,4 кВ – 1,5км западнее д.Карлук, дачное некоммерческое товарищество «Пирс», ул.Черемуховая»		
Изм.	Кол. Уч.	Лист	№ док.	Подпись	Дата			
Составил		Филиппова Е.А				Межевание территории	Стадия	Лист	Листов
Проверил		Никитин В.С							
						Чертеж межевания территории 1:1000	ООО «СИБПРОЕКТСТРОЙ»		