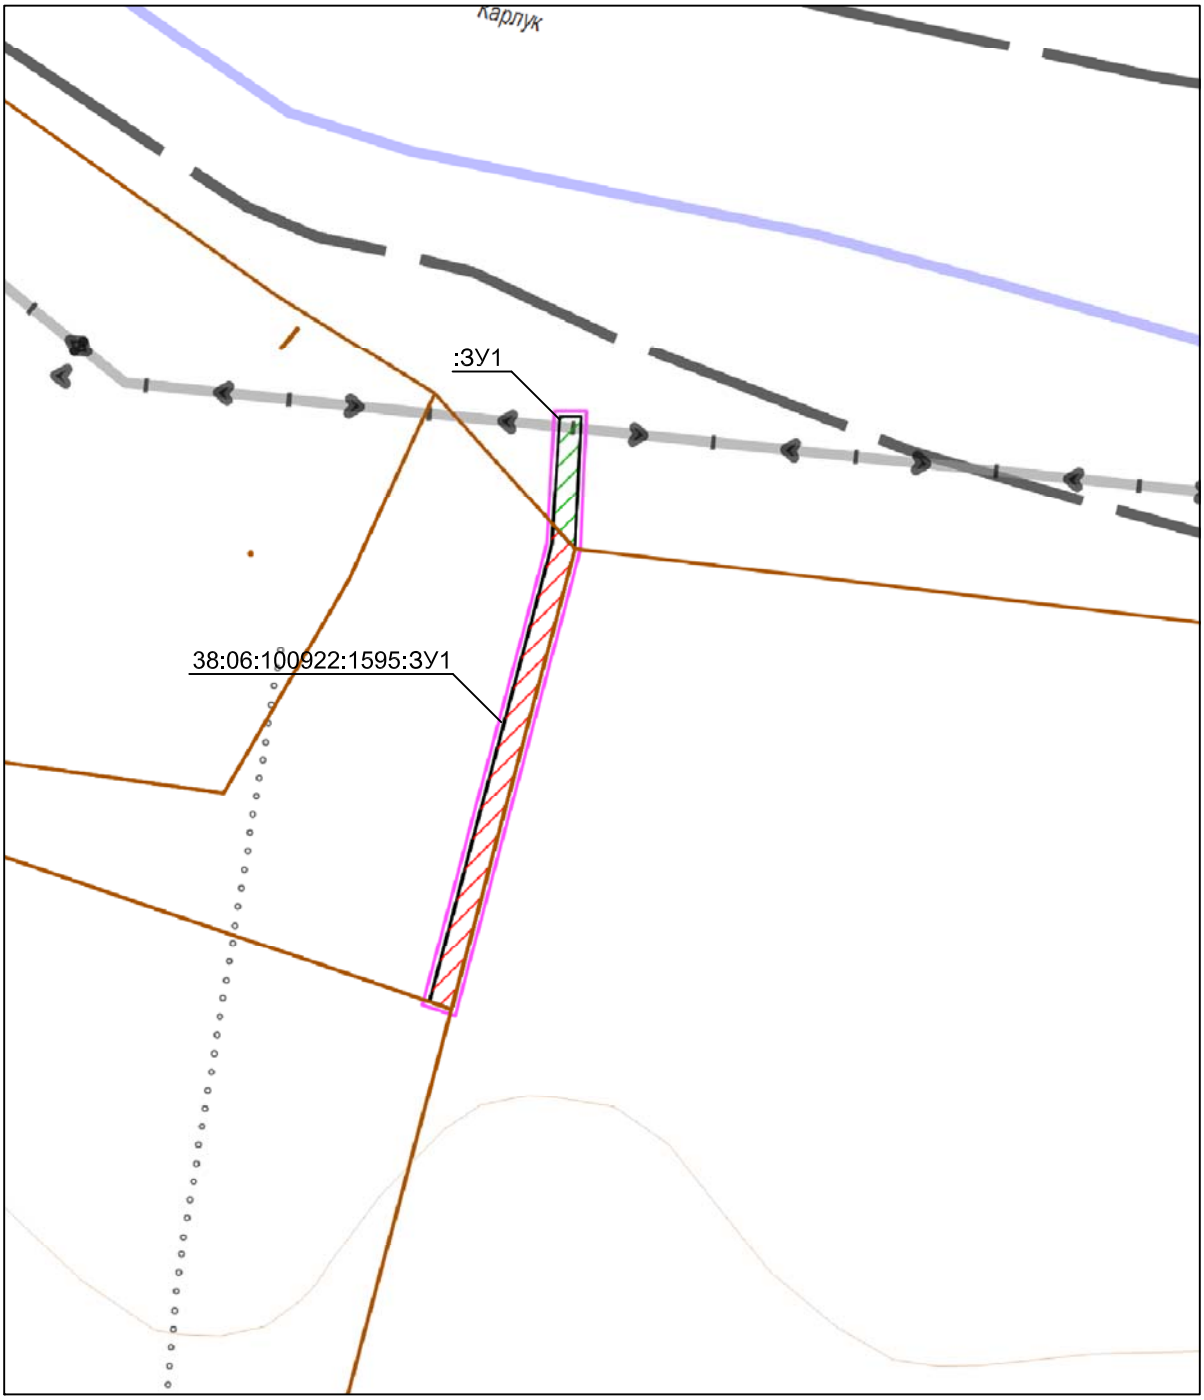

Условные обозначения:

Красные линии утвержденные проектом планировки территории, предусматривающим размещение линейных объектов: Реконструкция объекта: « КТПС 10/0,4кВ с ВЛ 0,4кВ и линейным ответвлением от ВЛ 10кВ Карлук - п/л Заря, вдоль дороги на д. Карлук (СР 152/18)»

Граница территории, в отношении которого осуществляется подготовка проекта межевания

Граница существующих земельных участков

Граница образуемого земельного участка

Граница образуемого земельного участка

						ПРОЕКТ ПЛАНИРОВКИ ТЕРРИТОРИИ, ПРЕДУСМАТРИВАЮЩИЙ РАЗМЕЩЕНИЕ ЛИНЕЙНЫХ ОБЪЕКТОВ: « КТПС 10/0,4кВ с ВЛ 0,4кВ и линейным ответвлением от ВЛ 10кВ Карлук - п/л Заря, вдоль дороги на д. Карлук (СР 152/18)»	
Изм	Кол.уч	Лист	№док	Подпись	Дата	Проект межевания территории. Основная часть	Стадия: ПП; Лист: 1; Листов: 1
Н.Контроль							
Зам.директора		Стогний Т.А.					
Директор		Стогний А.М.					
Проверила		Мохова В.С.				Чертеж межевания территории. Масштаб 1:2 000	ООО "Кадастр"
Исполнил		Поляковский И.О.					