N

ПРОЕКТ ПЛАНИРОВКИ И ПРОЕКТ МЕЖЕВАНИЯ ТЕРРИТОРИИ ЗЕМЕЛЬНЫХ УЧАСТКОВ С КАДАСТРОВЫМИ НОМЕРАМИ 38:06:111418:14653, 38:06:111418:9403, 38:06:111418:13222, РАСПОЛОЖЕННЫХ: РОССИЙСКАЯ ФЕДЕРАЦИЯ, ИРКУТСКАЯ ОБЛАСТЬ, ИРКУТСКИЙ РАЙОН, Д. КАРЛУК

ВАРИАНТЫ ПЛАНИРОВОЧНЫХ РЕШЕНИЙ ЗАСТРОЙКИ ТЕРРИТОРИИ В СООТВЕТСТВИИ С ПРОЕКТОМ ПЛАНИРОВКИ ТЕРРИТОРИИ М 1:2 000

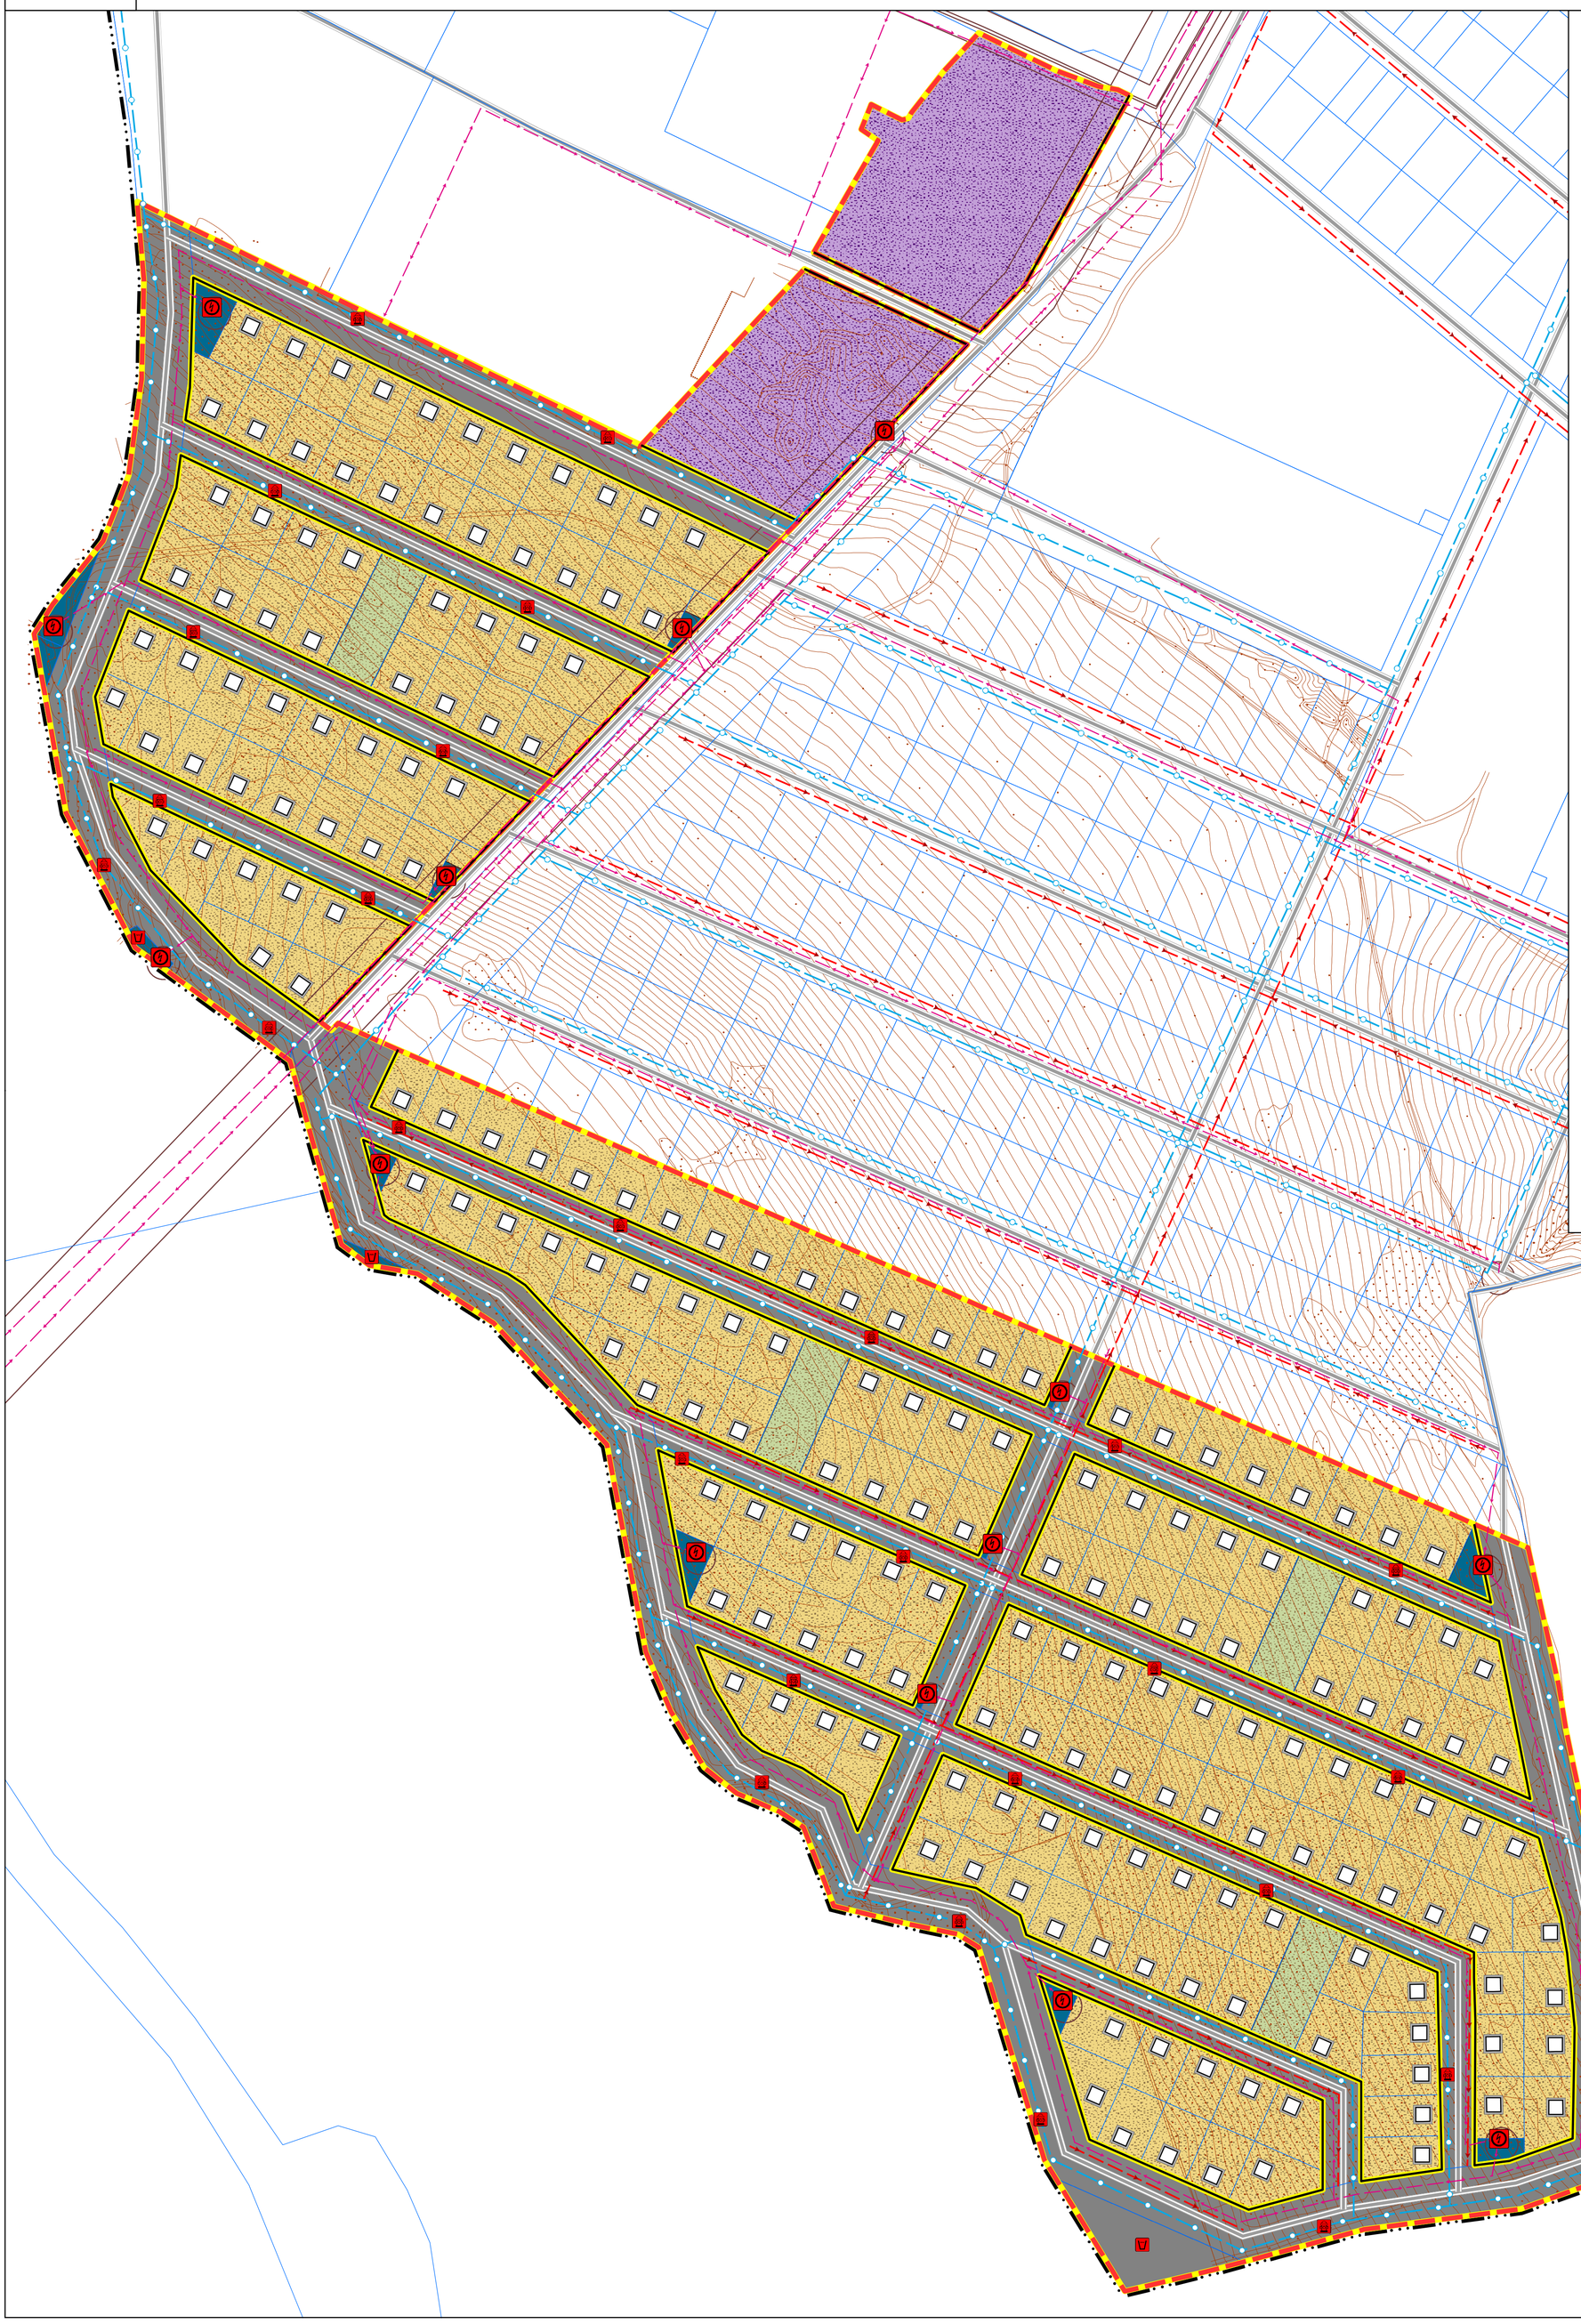

УСЛОВНЫЕ ОБОЗНАЧЕНИЯ

ГРАНИЦА ТЕРРИТОРИИ, В ОТНОШЕНИИ КОТОРОЙ ПОДГОТОВЛЕНА ДОКУМЕНТАЦИЯ ПО ПЛАНИРОВКЕ ТЕРРИТОРИИ

ГРАНИЦА НАСЕЛЕННОГО ПУНКТА

ОБЪЕКТЫ НЕДВИЖИМОСТИ

ГРАНИЦЫ ЗЕМЕЛЬНЫХ УЧАСТКОВ ПО ДАННЫМ ГОСУДАРСТВЕННОГО КАДАСТРА НЕДВИЖИМОСТИ

ЗДАНИЯ, СТРОЕНИЯ, СООРУЖЕНИЯ

ПЛАНИРУЕМЫЕ

ПРОЕКТНОЕ ИСПОЛЬЗОВАНИЕ ТЕРРИТОРИИ

ОБЪЕКТЫ ОБЩЕСТВЕННО-ДЕЛОВОГО НАЗНАЧЕНИЯ

УЧАСТКИ ИНДИВИДУАЛЬНОЙ ЖИЛОЙ ЗАСТРОЙКИ

ДЕТСКИЕ ИГРОВЫЕ ПЛОЩАДКИ

ОБЪЕКТЫ ТРАНСПОРТНОЙ ИНФРАСТРУКТУРЫ

ОБЪЕКТЫ ИНЖЕНЕРНОЙ ИНФРАСТРУКТУРЫ

ЛИНИИ РЕГУЛИРОВАНИЯ ЗАСТРОЙКИ

ГРАНИЦЫ ЗОН ПЛАНИРУЕМОГО РАЗМЕЩЕНИЯ ОБЪЕКТОВ КАПИТАЛЬНОГО СТРОИТЕЛЬСТВА

УСТАНАВЛИВАЕМЫЕ КРАСНЫЕ ЛИНИИ

ЗОНЫ С ОСОБЫМИ УСЛОВИЯМИ ИСПОЛЬЗОВАНИЯ ТЕРРИТОРИЙ

ОХРАННАЯ ЗОНА ИНЖЕНЕРНЫХ КОММУНИКАЦИЙ

ОХРАННАЯ ЗОНА ОБЪЕКТОВ ЭЛЕКТРОСЕТЕВОГО ХОЗЯЙСТВА (ВДОЛЬ ЛИНИЙ ЭЛЕКТРОПЕРЕДАЧИ, ВОКРУГ ПОДСТАНЦИЙ)

ОБЪЕКТЫ КАПИТАЛЬНОГО СТРОИТЕЛЬСТВА

ПЛАНИР.

ЛИНИИ, ОБОЗНАЧАЮЩИЕ ДОРОГИ, УЛИЦЫ, ПРОЕЗДЫ, ОБЪЕКТЫ ТРАНСПОРТНОЙ ИНФРАСТРУКТУРЫ

УЛИЧНО-ДОРОЖНАЯ СЕТЬ СЕЛЬСКОГО НАСЕЛЕННОГО ПУНКТА

УЛИЦА В ЖИЛОЙ ЗАСТРОЙКЕ

СЕТИ ЭЛЕКТРОСНАБЖЕНИЯ

ЛИНИИ ЭЛЕКТРОПЕРЕДАЧИ 10 КВ

ОБЪЕКТЫ ЭЛЕКТРОСНАБЖЕНИЯ

ТРАНСФОРМАТОРНАЯ ПОДСТАНЦИЯ (ТП)

СЕТИ ВОДОСНАБЖЕНИЯ

ВОДОПРОВОД

СЕТИ ВОДООТВЕДЕНИЯ

КАНАЛИЗАЦИЯ САМОТЕЧНАЯ

ОБЪЕКТЫ ЕДИНОЙ ГОСУДАРСТВЕННОЙ СИСТЕМЫ ПРЕДУПРЕЖДЕНИЯ И ЛИКВИДАЦИИ ЧЕРЕЗВЫЧАЙНЫХ СИТУАЦИЙ

ОБЪЕКТЫ ОБЕСПЕЧЕНИЯ ПОЖАРНОЙ БЕЗОПАСНОСТИ

ЭЛЕМЕНТЫ БЛАГОУСТРОЙСТВА

КОНТЕЙНЕРНЫЕ ПЛОЩАДКИ

Изм.	Кол.уч.	Лист	№ док	Подпись	Дата	ПРОЕКТ ПЛАНИРОВКИ И ПРОЕКТ МЕЖЕВАНИЯ ТЕРРИТОРИИ ЗЕМЕЛЬНЫХ УЧАСТКОВ С КАДАСТРОВЫМИ НОМЕРАМИ 38:06:111418:14653, 38:06:111418:9403, 38:06:111418:13222, РАСПОЛОЖЕННЫХ: РОССИЙСКАЯ ФЕДЕРАЦИЯ, ИРКУТСКАЯ ОБЛАСТЬ, ИРКУТСКИЙ РАЙОН, Д. КАРЛУК			
						МАТЕРИАЛЫ ПО ОБОСНОВАНИЮ	Стадия	Лист	Листов
							ПП	1	1
						ВАРИАНТЫ ПЛАНИРОВОЧНЫХ РЕШЕНИЙ ЗАСТРОЙКИ ТЕРРИТОРИИ В СООТВЕТСТВИИ С ПРОЕКТОМ ПЛАНИРОВКИ ТЕРРИТОРИИ М 1:2 000			