


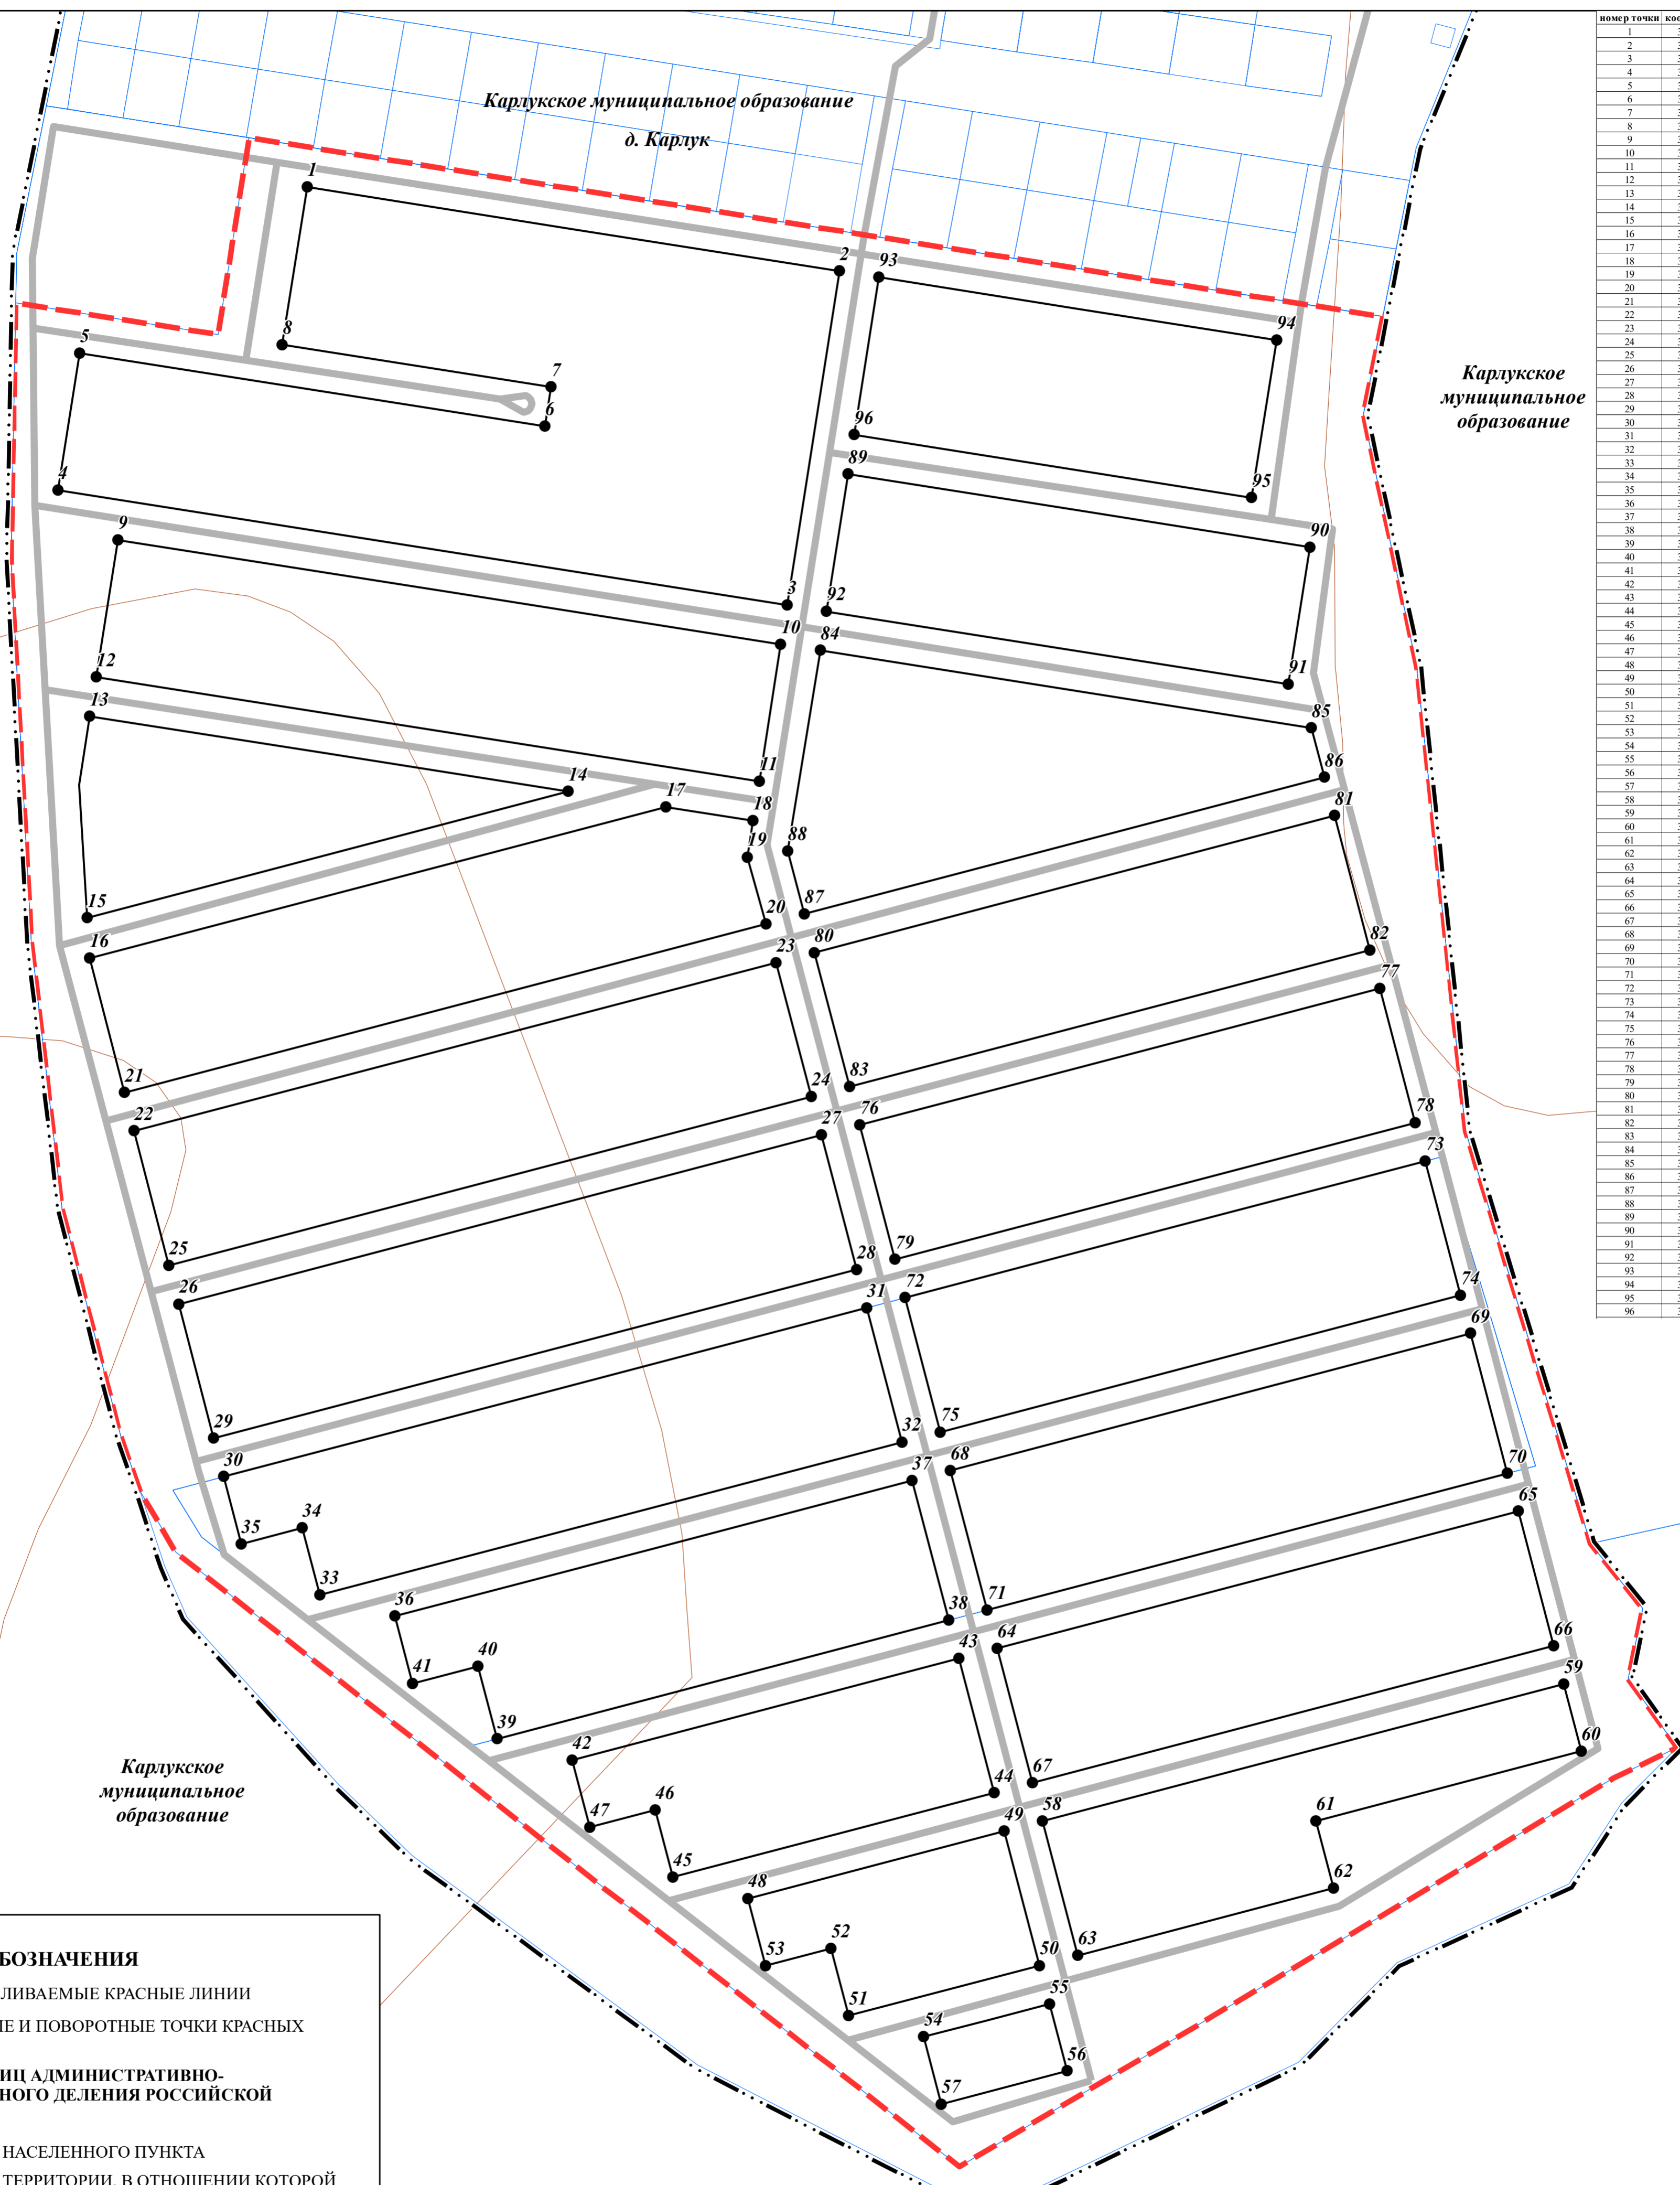

**ПРОЕКТ ПЛАНИРОВКИ И ПРОЕКТ МЕЖЕВАНИЯ ТЕРРИТОРИИ ЗЕМЕЛЬНЫХ УЧАСТКОВ
С КАДАСТРОВЫМИ НОМЕРАМИ 38:06:111418:9401, 38:06:111418:9681,
РАСПОЛОЖЕННЫХ: ИРКУТСКАЯ ОБЛАСТЬ, ИРКУТСКИЙ РАЙОН, Д. КАРЛУК**

ЧЕРТЕЖ КРАСНЫХ ЛИНИЙ М 1:2 000



номер точки	координата X	координата Y
1	39890.82	335227.27
2	39854.46	335495.78
3	398379.99	335469.30
4	398437.87	335101.68
5	398807.02	335112.59
6	398470.09	335347.12
7	398489.97	335350.26
8	398511.34	335214.73
9	398412.90	335131.70
10	398360.23	335466.20
11	398291.08	335455.33
12	398343.75	335120.79
13	398324.00	335117.68
14	398286.01	335358.94
15	398222.29	335116.37
16	398201.94	335117.65
17	398278.26	335408.16
18	398271.33	335452.22
19	398252.89	335449.33
20	398219.14	335458.59
21	398134.15	335135.06
22	398114.78	335140.04
23	398199.79	335463.67
24	398132.09	335481.45
25	398046.98	335157.47
26	398027.61	335162.46
27	398112.75	335486.54
28	398045.04	335504.32
29	397959.87	335180.07
30	397940.52	335185.15
31	398025.70	335509.40
32	397958.00	335527.19
33	397880.89	335233.65
34	397914.74	335224.75
35	397906.67	335194.04
36	397870.18	335271.61
37	397936.65	335532.27
38	397868.18	335550.78
39	397808.35	335323.01
40	397844.97	335313.39
41	397836.33	335280.50
42	397797.65	335360.97
43	397848.84	335555.86
44	397781.13	335573.65
45	397738.58	335411.64
46	397772.43	335402.75
47	397782.79	335369.87
48	397727.87	335449.61
49	397761.79	335578.73
50	397694.09	335596.52
51	397668.81	335500.28
52	397702.66	335491.38
53	397694.02	335458.50
54	397658.10	335538.24
55	397674.75	335601.60
56	397640.89	335610.49
57	397624.25	335547.14
58	39766.87	335598.07
59	397835.93	335861.00
60	397802.08	335869.89
61	397766.94	335736.08
62	397733.08	335744.98
63	397699.17	335615.86
64	397853.92	335575.21
65	397922.98	335838.13
66	397855.28	335855.91
67	397786.22	335592.99
68	397943.73	335551.61
69	398012.65	335813.96
70	397942.17	335832.47
71	397873.26	335570.12
72	398030.78	335528.75
73	398099.70	335579.09
74	398031.99	335808.88
75	397963.08	335546.53
76	398117.83	335585.88
77	398186.74	335768.23
78	398119.04	335786.01
79	398050.12	335523.66
80	398204.87	335483.01
81	398273.79	335745.36
82	398206.09	335763.15
83	398137.17	335500.80
84	398357.11	335486.05
85	398318.11	335733.72
86	398293.13	335740.28
87	398224.22	335477.93
88	398256.04	335469.57
89	398446.02	335499.98
90	398409.32	335733.07
91	398340.18	335722.18
92	398376.87	335489.14
93	398545.35	335515.55
94	398513.69	335716.22
95	398434.21	335703.68
96	398465.85	335503.09

УСЛОВНЫЕ ОБОЗНАЧЕНИЯ

- УСТАНОВЛИВАЕМЫЕ КРАСНЫЕ ЛИНИИ
- КОНЦЕВЫЕ И ПОВОРОТНЫЕ ТОЧКИ КРАСНЫХ ЛИНИЙ

ГРАНИЦЫ ЕДИНИЦ АДМИНИСТРАТИВНО-ТЕРРИТОРИАЛЬНОГО ДЕЛЕНИЯ РОССИЙСКОЙ ФЕДЕРАЦИИ

- ГРАНИЦА НАСЕЛЕННОГО ПУНКТА
- ГРАНИЦА ТЕРРИТОРИИ, В ОТНОШЕНИИ КОТОРОЙ ПОДГОТОВЛЕНА ДОКУМЕНТАЦИЯ ПО ПЛАНИРОВКЕ ТЕРРИТОРИИ

ОБЪЕКТЫ НЕДВИЖИМОСТИ

- ГРАНИЦЫ ЗЕМЕЛЬНЫХ УЧАСТКОВ ПО ДАННЫМ ГОСУДАРСТВЕННОГО КАДАСТРА НЕДВИЖИМОСТИ

ЛИНИИ, ОБОЗНАЧАЮЩИЕ ДОРОГИ, УЛИЦЫ, ПРОЕЗДЫ, ОБЪЕКТЫ ТРАНСПОРТНОЙ ИНФРАСТРУКТУРЫ

- УЛИЦА В ЖИЛОЙ ЗАСТРОЙКЕ

Изм.	Кол.уч.	Лист	№ док.	Подпись	Дата

ПРОЕКТ ПЛАНИРОВКИ И ПРОЕКТ МЕЖЕВАНИЯ ТЕРРИТОРИИ ЗЕМЕЛЬНЫХ УЧАСТКОВ С КАДАСТРОВЫМИ НОМЕРАМИ 38:06:111418:9401, 38:06:111418:9681, РАСПОЛОЖЕННЫХ: ИРКУТСКАЯ ОБЛАСТЬ, ИРКУТСКИЙ РАЙОН, Д. КАРЛУК			
ОСНОВНАЯ ЧАСТЬ ПРОЕКТА, ПОДЛЕЖАЩАЯ УТВЕРЖДЕНИЮ	Стадия	Лист	Листов
	ПП	1	1
ЧЕРТЕЖ КРАСНЫХ ЛИНИЙ М 1:2 000			