


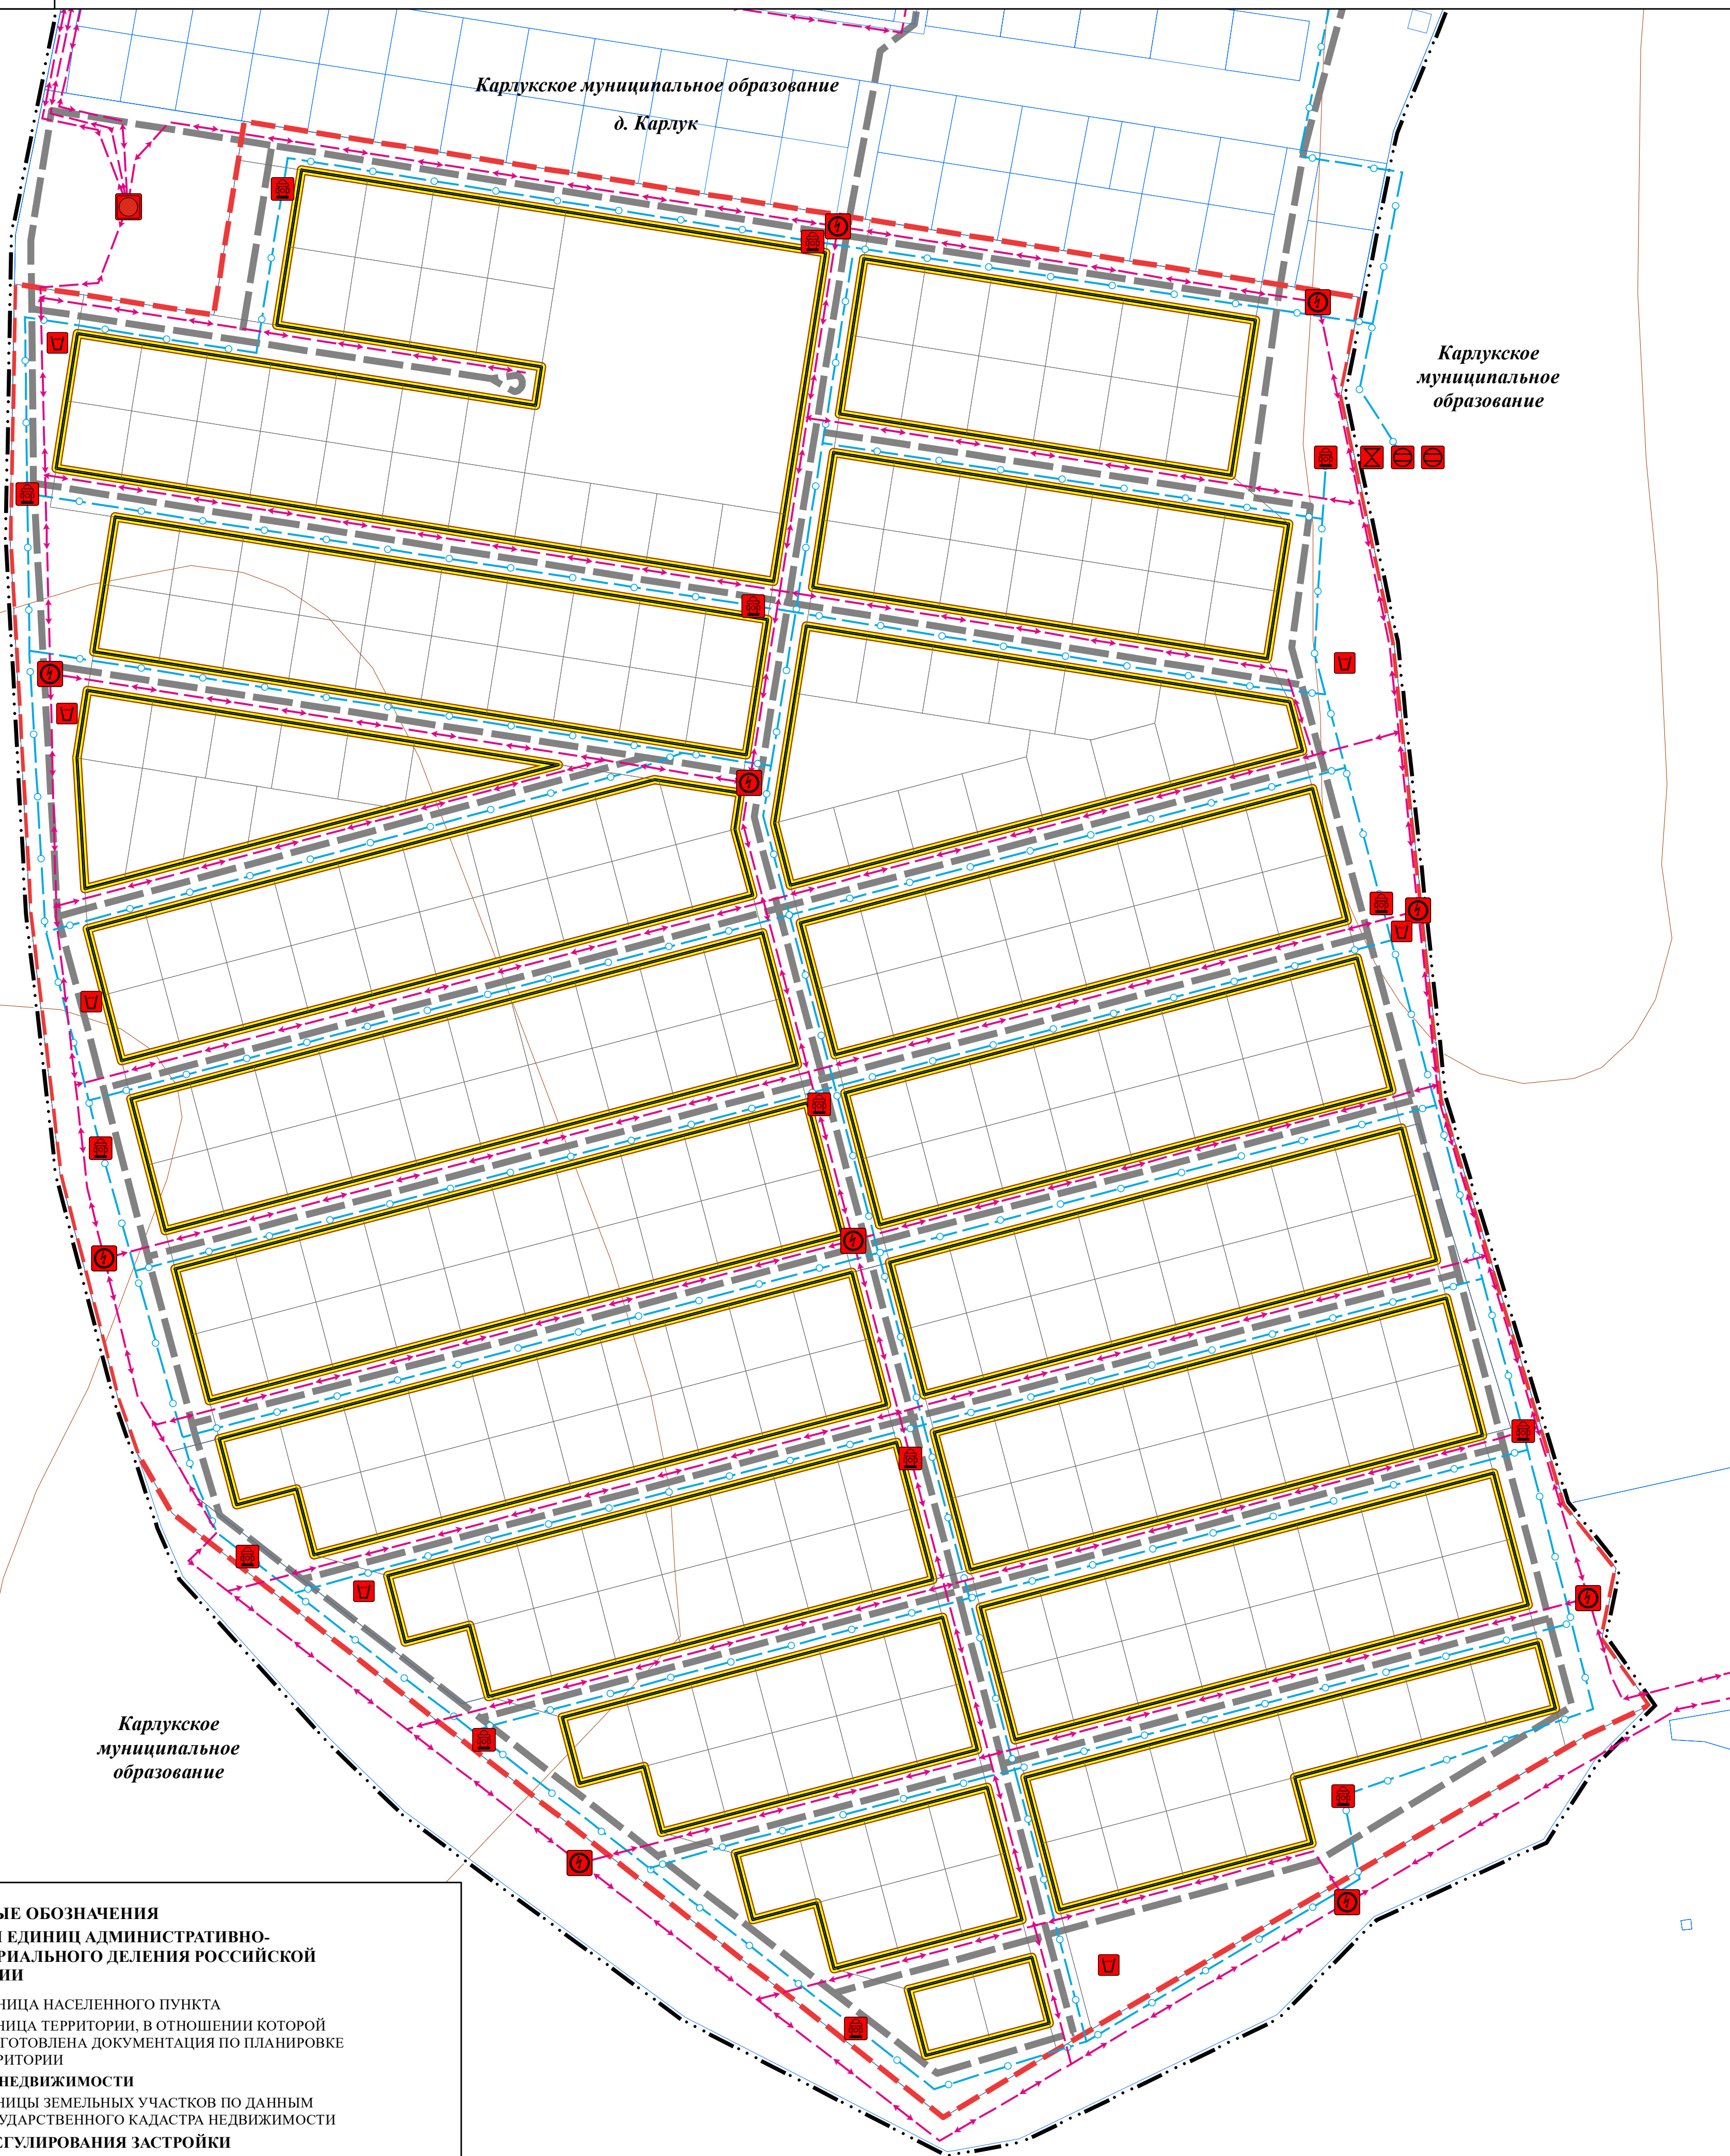

**ПРОЕКТ ПЛАНИРОВКИ И ПРОЕКТ МЕЖЕВАНИЯ ТЕРРИТОРИИ ЗЕМЕЛЬНЫХ УЧАСТКОВ
С КАДАСТРОВЫМИ НОМЕРАМИ 38:06:111418:9401, 38:06:111418:9681,
РАСПОЛОЖЕННЫХ: ИРКУТСКАЯ ОБЛАСТЬ, ИРКУТСКИЙ РАЙОН, Д. КАРЛУК**

ЧЕРТЕЖ ГРАНИЦ ЗОН ПЛАНИРУЕМОГО РАЗМЕЩЕНИЯ ОБЪЕКТОВ КАПИТАЛЬНОГО СТРОИТЕЛЬСТВА М 1:2 000



УСЛОВНЫЕ ОБОЗНАЧЕНИЯ

ГРАНИЦЫ ЕДИНИЦ АДМИНИСТРАТИВНО-ТЕРРИТОРИАЛЬНОГО ДЕЛЕНИЯ РОССИЙСКОЙ ФЕДЕРАЦИИ

- граница населенного пункта
- граница территории, в отношении которой подготовлена документация по планировке территории

ОБЪЕКТЫ НЕДВИЖИМОСТИ

- границы земельных участков по данным государственного кадастра недвижимости

ЛИНИИ РЕГУЛИРОВАНИЯ ЗАСТРОЙКИ

- границы зон планируемого размещения объектов капитального строительства
- устанавливаемые красные линии

ПЛАНИРУЕМЫЕ ОБЪЕКТЫ КАПИТАЛЬНОГО СТРОИТЕЛЬСТВА

ЛИНИИ, ОБОЗНАЧАЮЩИЕ ДОРОГИ, УЛИЦЫ, ПРОЕЗДЫ, ОБЪЕКТЫ ТРАНСПОРТНОЙ ИНФРАСТРУКТУРЫ

- улица в жилой застройке

СЕТИ ЭЛЕКТРОСНАБЖЕНИЯ

- линии электропередачи 0,4 кВ

ОБЪЕКТЫ ЭЛЕКТРОСНАБЖЕНИЯ

- электрическая подстанция 35 кВ
- трансформаторная подстанция

СЕТИ ВОДОСНАБЖЕНИЯ

- водопровод

ОБЪЕКТЫ ВОДОСНАБЖЕНИЯ

- резервуар

ОБЪЕКТЫ ВОДООТВЕДЕНИЯ

- насосная станция дождевой канализации (НСДК)

ЭЛЕМЕНТЫ БЛАГОУСТРОЙСТВА

- контейнерные площадки
- объекты обеспечения пожарной безопасности

ПРОЕКТ ПЛАНИРОВКИ И ПРОЕКТ МЕЖЕВАНИЯ ТЕРРИТОРИИ ЗЕМЕЛЬНЫХ УЧАСТКОВ С КАДАСТРОВЫМИ НОМЕРАМИ 38:06:111418:9401, 38:06:111418:9681, РАСПОЛОЖЕННЫХ: ИРКУТСКАЯ ОБЛАСТЬ, ИРКУТСКИЙ РАЙОН, Д. КАРЛУК						
Изм.	Кол.уч.	Лист	№ док.	Подпись	Дата	
ОСНОВНАЯ ЧАСТЬ ПРОЕКТА, ПОДЛЕЖАЩАЯ УТВЕРЖДЕНИЮ				Стадия	Лист	Листов
ЧЕРТЕЖ ГРАНИЦ ЗОН ПЛАНИРУЕМОГО РАЗМЕЩЕНИЯ ОБЪЕКТОВ КАПИТАЛЬНОГО СТРОИТЕЛЬСТВА М 1:2 000				ПП	1	1