


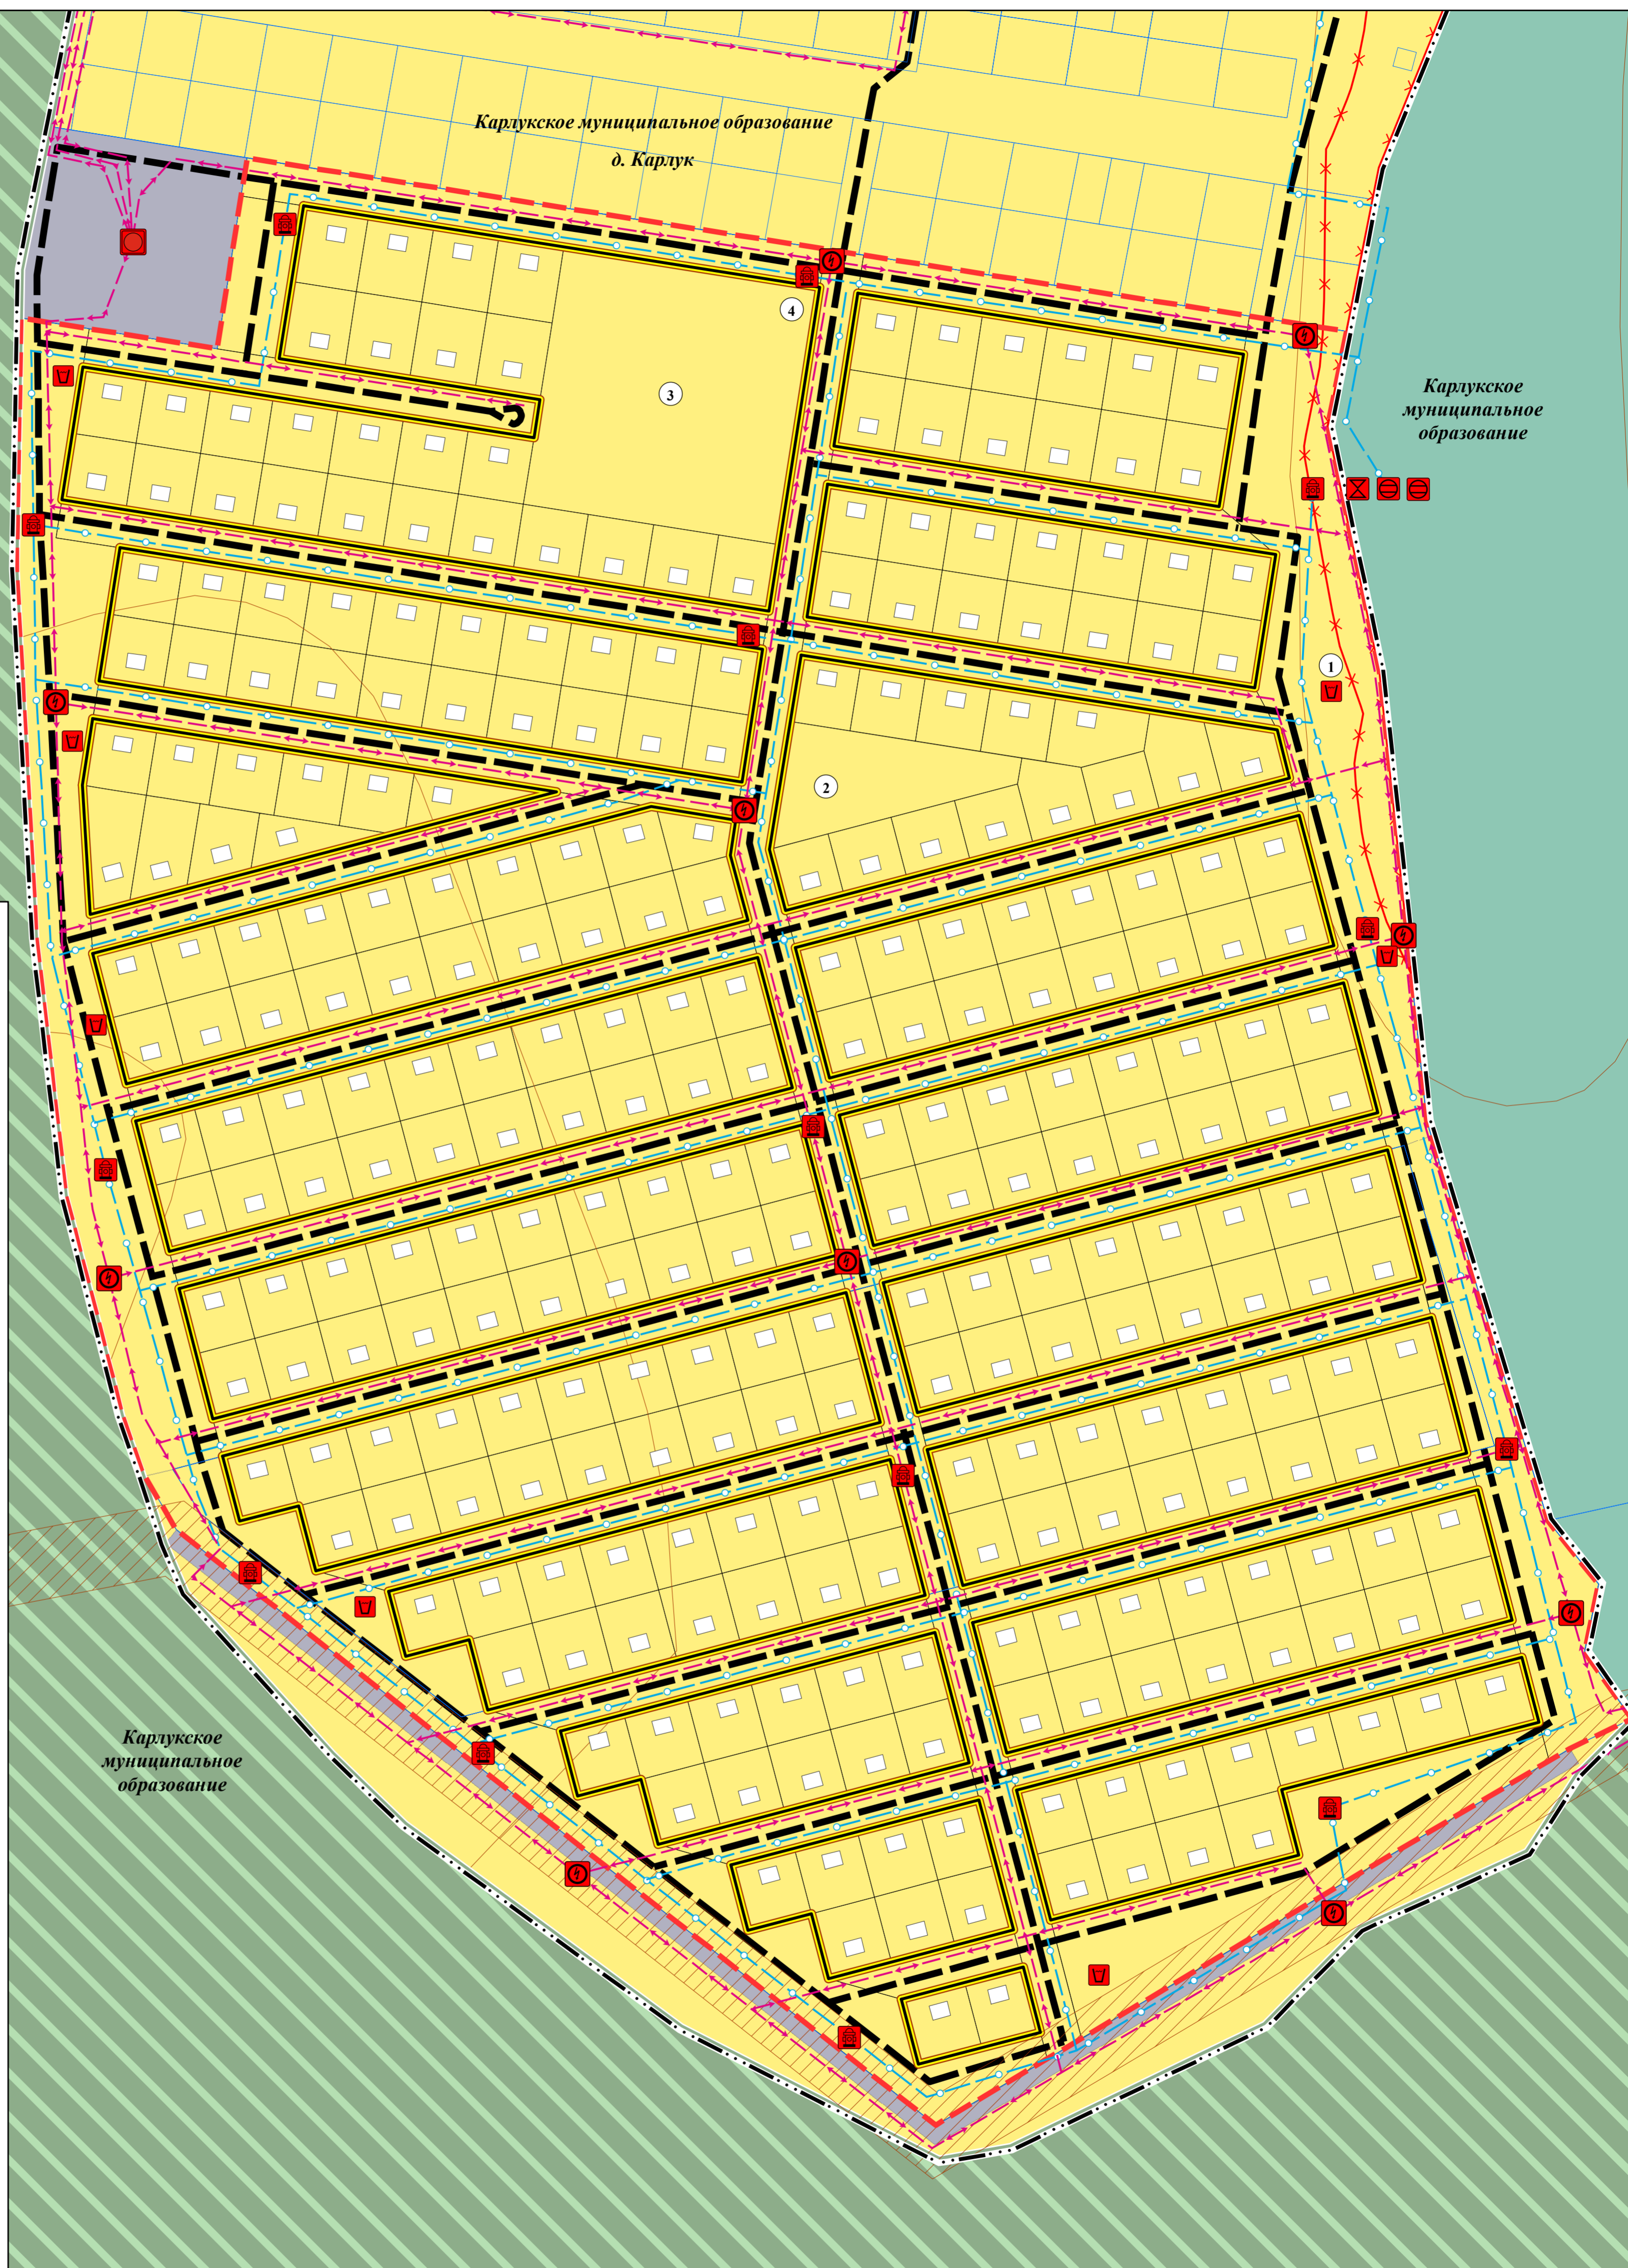

**ПРОЕКТ ПЛАНИРОВКИ И ПРОЕКТ МЕЖЕВАНИЯ ТЕРРИТОРИИ ЗЕМЕЛЬНЫХ УЧАСТКОВ
С КАДАСТРОВЫМИ НОМЕРАМИ 38:06:111418:9401, 38:06:111418:9681,
РАСПОЛОЖЕННЫХ: ИРКУТСКАЯ ОБЛАСТЬ, ИРКУТСКИЙ РАЙОН, Д. КАРЛУК
ВАРИАНТЫ ПЛАНИРОВОЧНЫХ РЕШЕНИЙ ЗАСТРОЙКИ ТЕРРИТОРИИ В СООТВЕТСТВИИ
С ПРОЕКТОМ ПЛАНИРОВКИ ТЕРРИТОРИИ М 1:2 000**



УСЛОВНЫЕ ОБОЗНАЧЕНИЯ
ГРАНИЦЫ ЕДИНИЦ АДМИНИСТРАТИВНО-ТЕРРИТОРИАЛЬНОГО ДЕЛЕНИЯ РОССИЙСКОЙ ФЕДЕРАЦИИ

- Граница населенного пункта
- Граница территории, в отношении которой подготовлена документация по планировке территории

ОБЪЕКТЫ НЕДВИЖИМОСТИ

- Границы земельных участков по данным государственного кадастра недвижимости

ЗДАНИЯ, СТРОЕНИЯ, СООРУЖЕНИЯ

- Планируемые

ЛИНИИ РЕГУЛИРОВАНИЯ ЗАСТРОЙКИ

- Границы зон планируемого размещения объектов капитального строительства
- Устанавливаемые красные линии

ПЛАНИРУЕМЫЕ ОБЪЕКТЫ КАПИТАЛЬНОГО СТРОИТЕЛЬСТВА

ЗДАНИЯ, СТРОЕНИЯ, СООРУЖЕНИЯ

- Планируемые

ЛИНИИ, ОБОЗНАЧАЮЩИЕ ДОРОГИ, УЛИЦЫ, ПРОЕЗДЫ, ОБЪЕКТЫ ТРАНСПОРТНОЙ ИНФРАСТРУКТУРЫ

- Улицы в жилой застройке

СЕТИ ЭЛЕКТРОСНАБЖЕНИЯ

- Линии электропередачи 0,4 кв

ПЛАНИР

- Электрическая подстанция 35 кв
- Трансформаторная подстанция

СЕТИ ВОДОСНАБЖЕНИЯ

- Водопровод

ОБЪЕКТЫ ВОДОСНАБЖЕНИЯ

- Резервуар

ОБЪЕКТЫ ВОДООТВЕДЕНИЯ

- Насосная станция дождевой канализации (НСДК)

ЭЛЕМЕНТЫ БЛАГОУСТРОЙСТВА

- Контейнерные площадки
- Объекты обеспечения пожарной безопасности

ЗОНЫ С ОСОБЫМИ УСЛОВИЯМИ ИСПОЛЬЗОВАНИЯ ТЕРРИТОРИЙ

- Охранная зона инженерных коммуникаций
- Охранная зона объектов электросетевого хозяйства (вдоль линий электропередачи, вокруг подстанций)

ЗОНЫ ЗАТОПЛЕНИЯ И ПОДТОПЛЕНИЯ

- Зона затопления

ЛЕСА

- Леса защитные

ОХРАНА ОКРУЖАЮЩЕЙ СРЕДЫ

- Лесопарковый зеленый пояс

ЭКСПЛИКАЦИЯ ПЛАНИРУЕМЫХ ОБЪЕКТОВ

- 1 КОНТЕЙНЕРНЫЕ ПЛОЩАДКИ
- 2 ДЕТСКАЯ ПЛОЩАДКА
- 3 СПОРТИВНЫЙ ОБЪЕКТ
- 4 ПОЖАРНЫЕ ЕМКОСТИ И ПОЖАРНЫЕ ГИДРАНТЫ

Изм.	Кол.уч.	Лист	№ док.	Подпись	Дата	ПРОЕКТ ПЛАНИРОВКИ И ПРОЕКТ МЕЖЕВАНИЯ ТЕРРИТОРИИ ЗЕМЕЛЬНЫХ УЧАСТКОВ С КАДАСТРОВЫМИ НОМЕРАМИ 38:06:111418:9401, 38:06:111418:9681, РАСПОЛОЖЕННЫХ: ИРКУТСКАЯ ОБЛАСТЬ, ИРКУТСКИЙ РАЙОН, Д. КАРЛУК		
						МАТЕРИАЛЫ ПО ОБОСНОВАНИЮ		
						Студия	Лист	Листов
						ПП	1	1
						ВАРИАНТЫ ПЛАНИРОВОЧНЫХ РЕШЕНИЙ ЗАСТРОЙКИ ТЕРРИТОРИИ В СООТВЕТСТВИИ С ПРОЕКТОМ ПЛАНИРОВКИ ТЕРРИТОРИИ М 1:2 000		